


Section F n°784
Lot n°1 - Superficie arpentée : 2002 m²

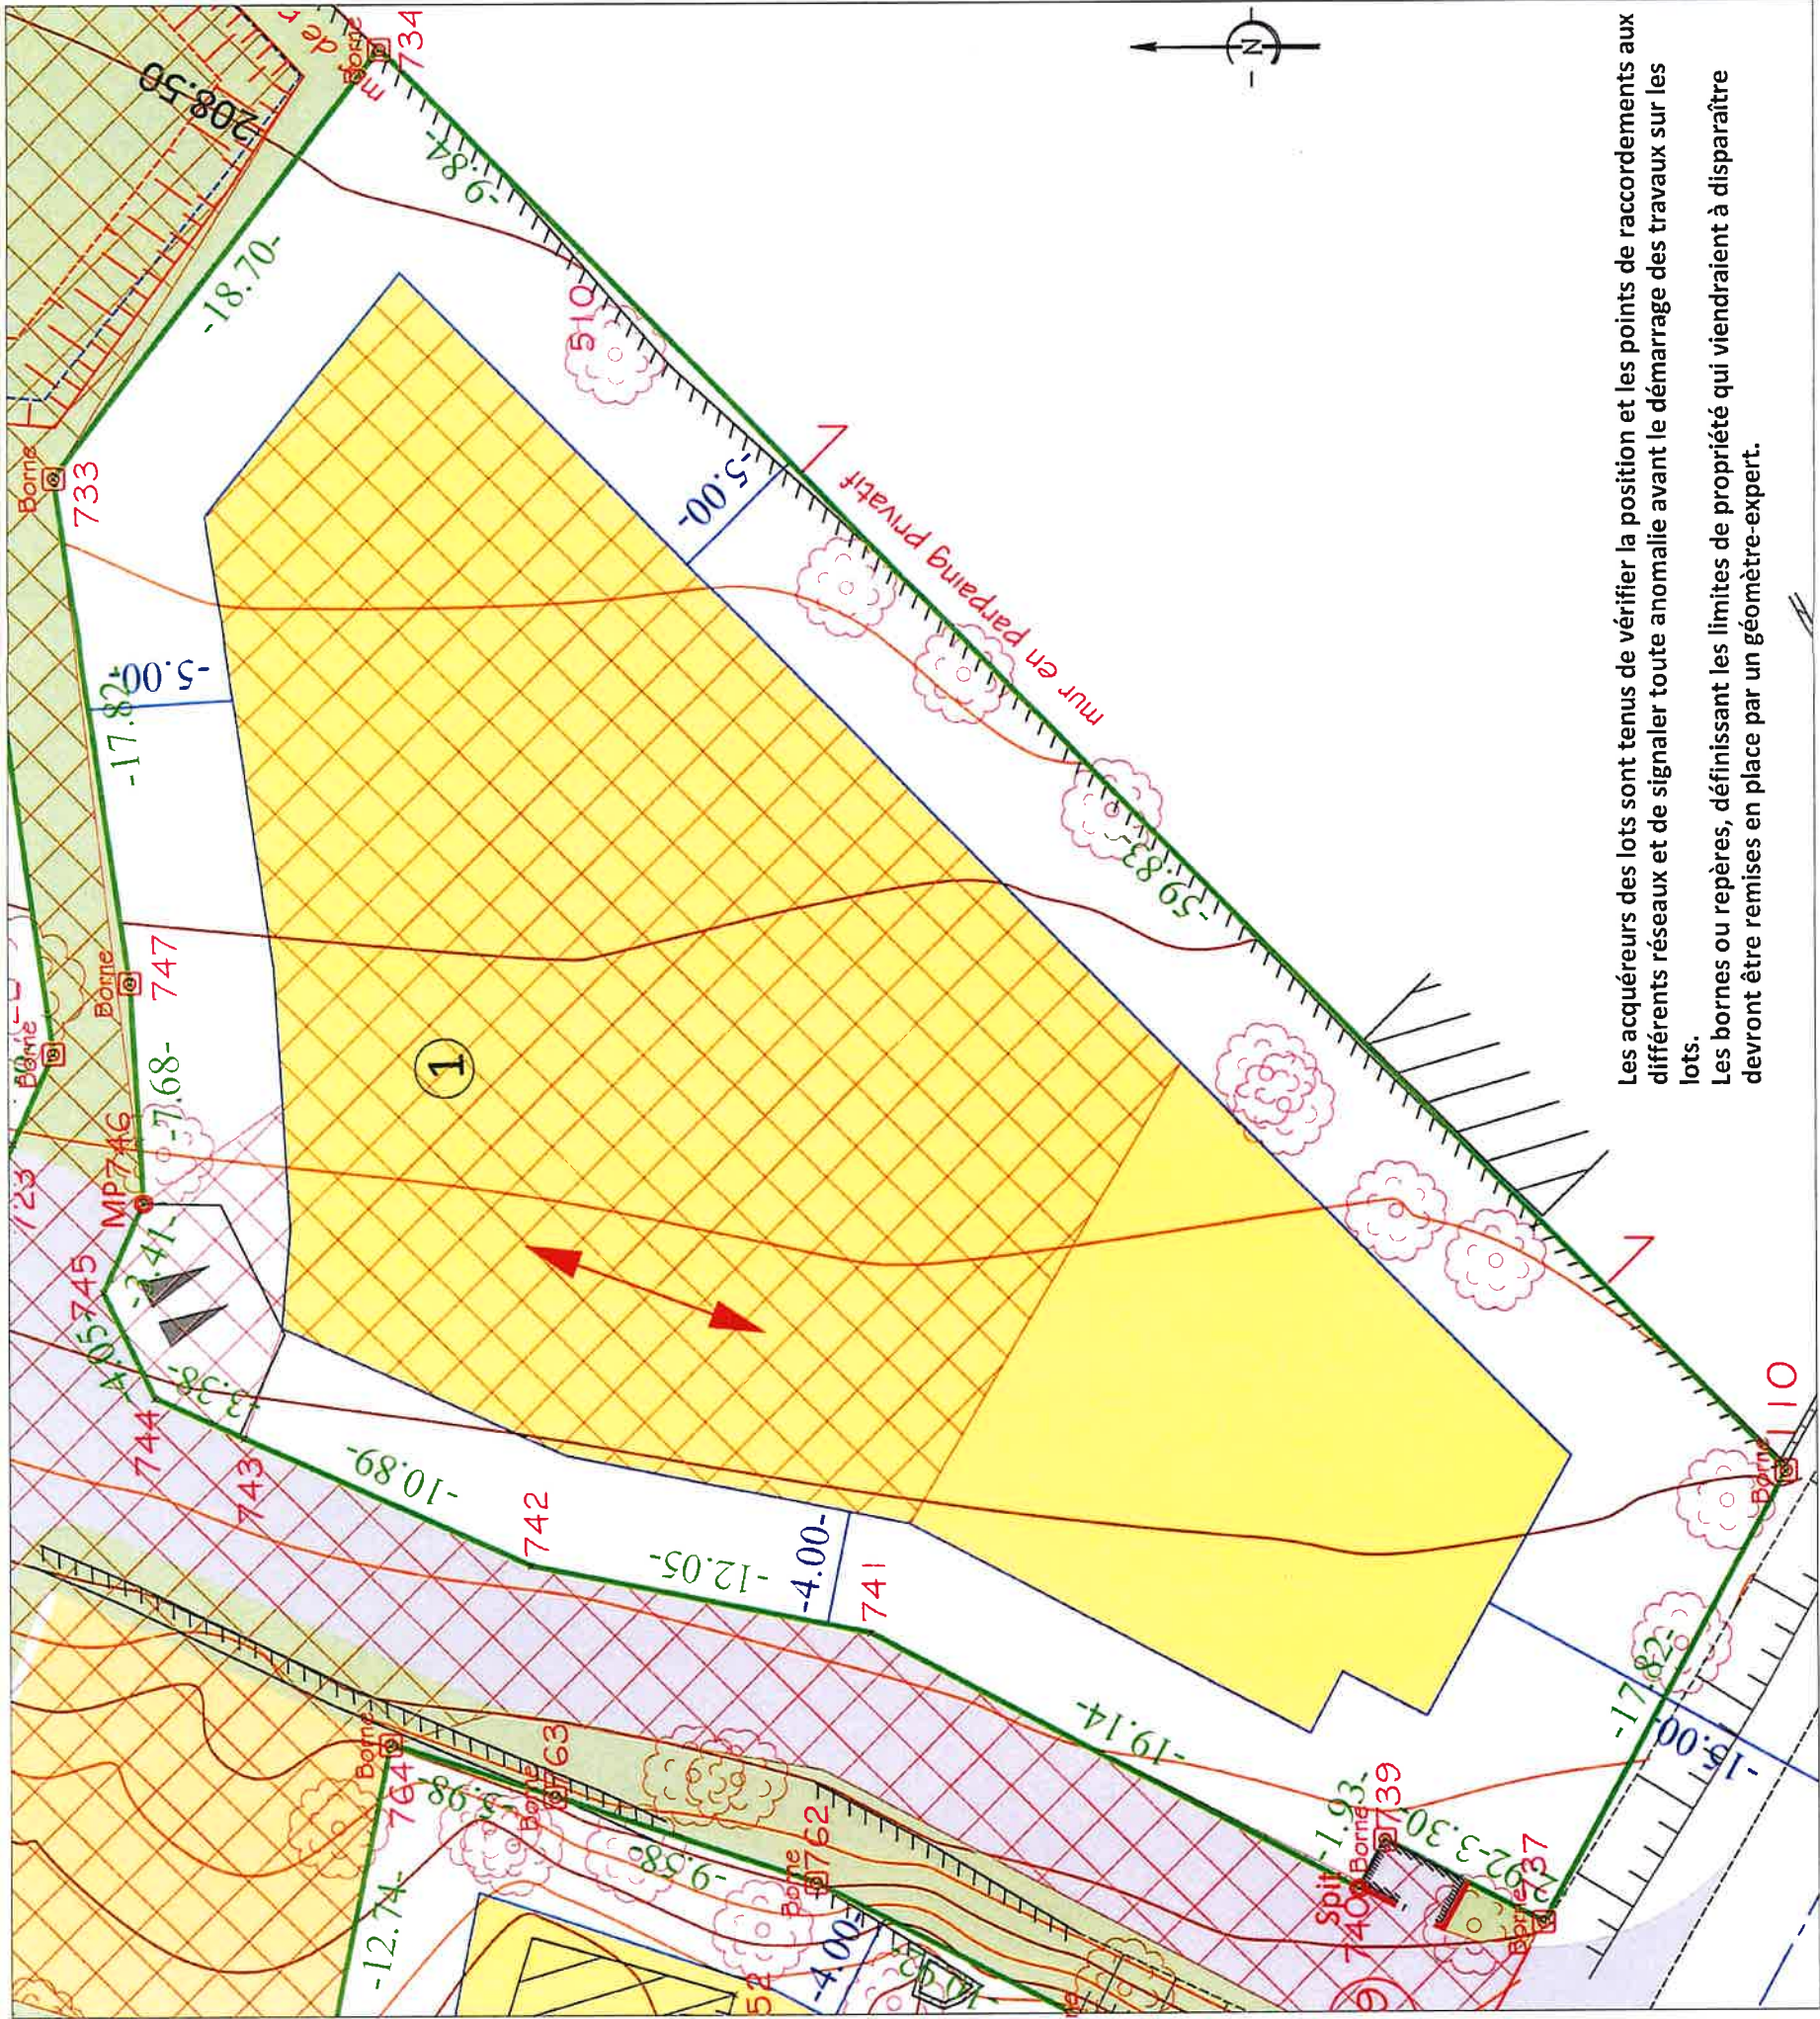

Les acquéreurs des lots sont tenus de vérifier la position et les points de raccordements aux différents réseaux et de signaler toute anomalie avant le démarrage des travaux sur les lots.
Les bornes ou repères, définissant les limites de propriété qui viendraient à disparaître devront être remises en place par un géomètre-expert.

LEGENDE :

LEGENDE :

- Placette : Revêtement en O/30
- Voirie : Revêtement en enrobé
- Espaces Verts communs
- Arbres existants à conserver
- Arbres / arbustes mis en place par le lotisseur

Cotation des limites

- Sens de faitage de la construction principale (hors garage et annexes)
- Accolement possible sur limite
- Accolement obligatoire sur limite
- Limite de lot
- Trapèze d'accès non clos, pour le stationnement de un à deux véhicules

Prospects à respecter

- Zone à défricher / déboiser (par l'acquéreur si lot privatif) selon autorisation de défrichement
- Mur de soutènement mis en place par le lotisseur, à conserver (avec doublage en pierres sèches)

Borne ou tirefond
MP
Marque peinture ou spit

Tableau des coordonnées locales, destinées à définir géométriquement les limites et permettre leur rétablissement ultérieur (précision centimétrique)			
MAT	X	Y	Nature
110	1842172.81	4127019.77	Borne
733	1842207.66	4127079.88	Borne
734	1842222.54	4127068.36	Borne
737	1842157.16	4127028.30	Borne
739	1842160.07	4127033.80	Borne
740	1842158.37	4127034.70	Spit
741	1842167.33	4127051.62	Bordure
742	1842169.72	4127063.43	Bordure
743	1842174.21	4127073.35	Bordure
744	1842175.61	4127076.43	Bordure
745	1842179.75	4127078.21	Bordure
746	1842182.36	4127076.80	Marque peinture
747	1842190.03	4127077.26	Borne