


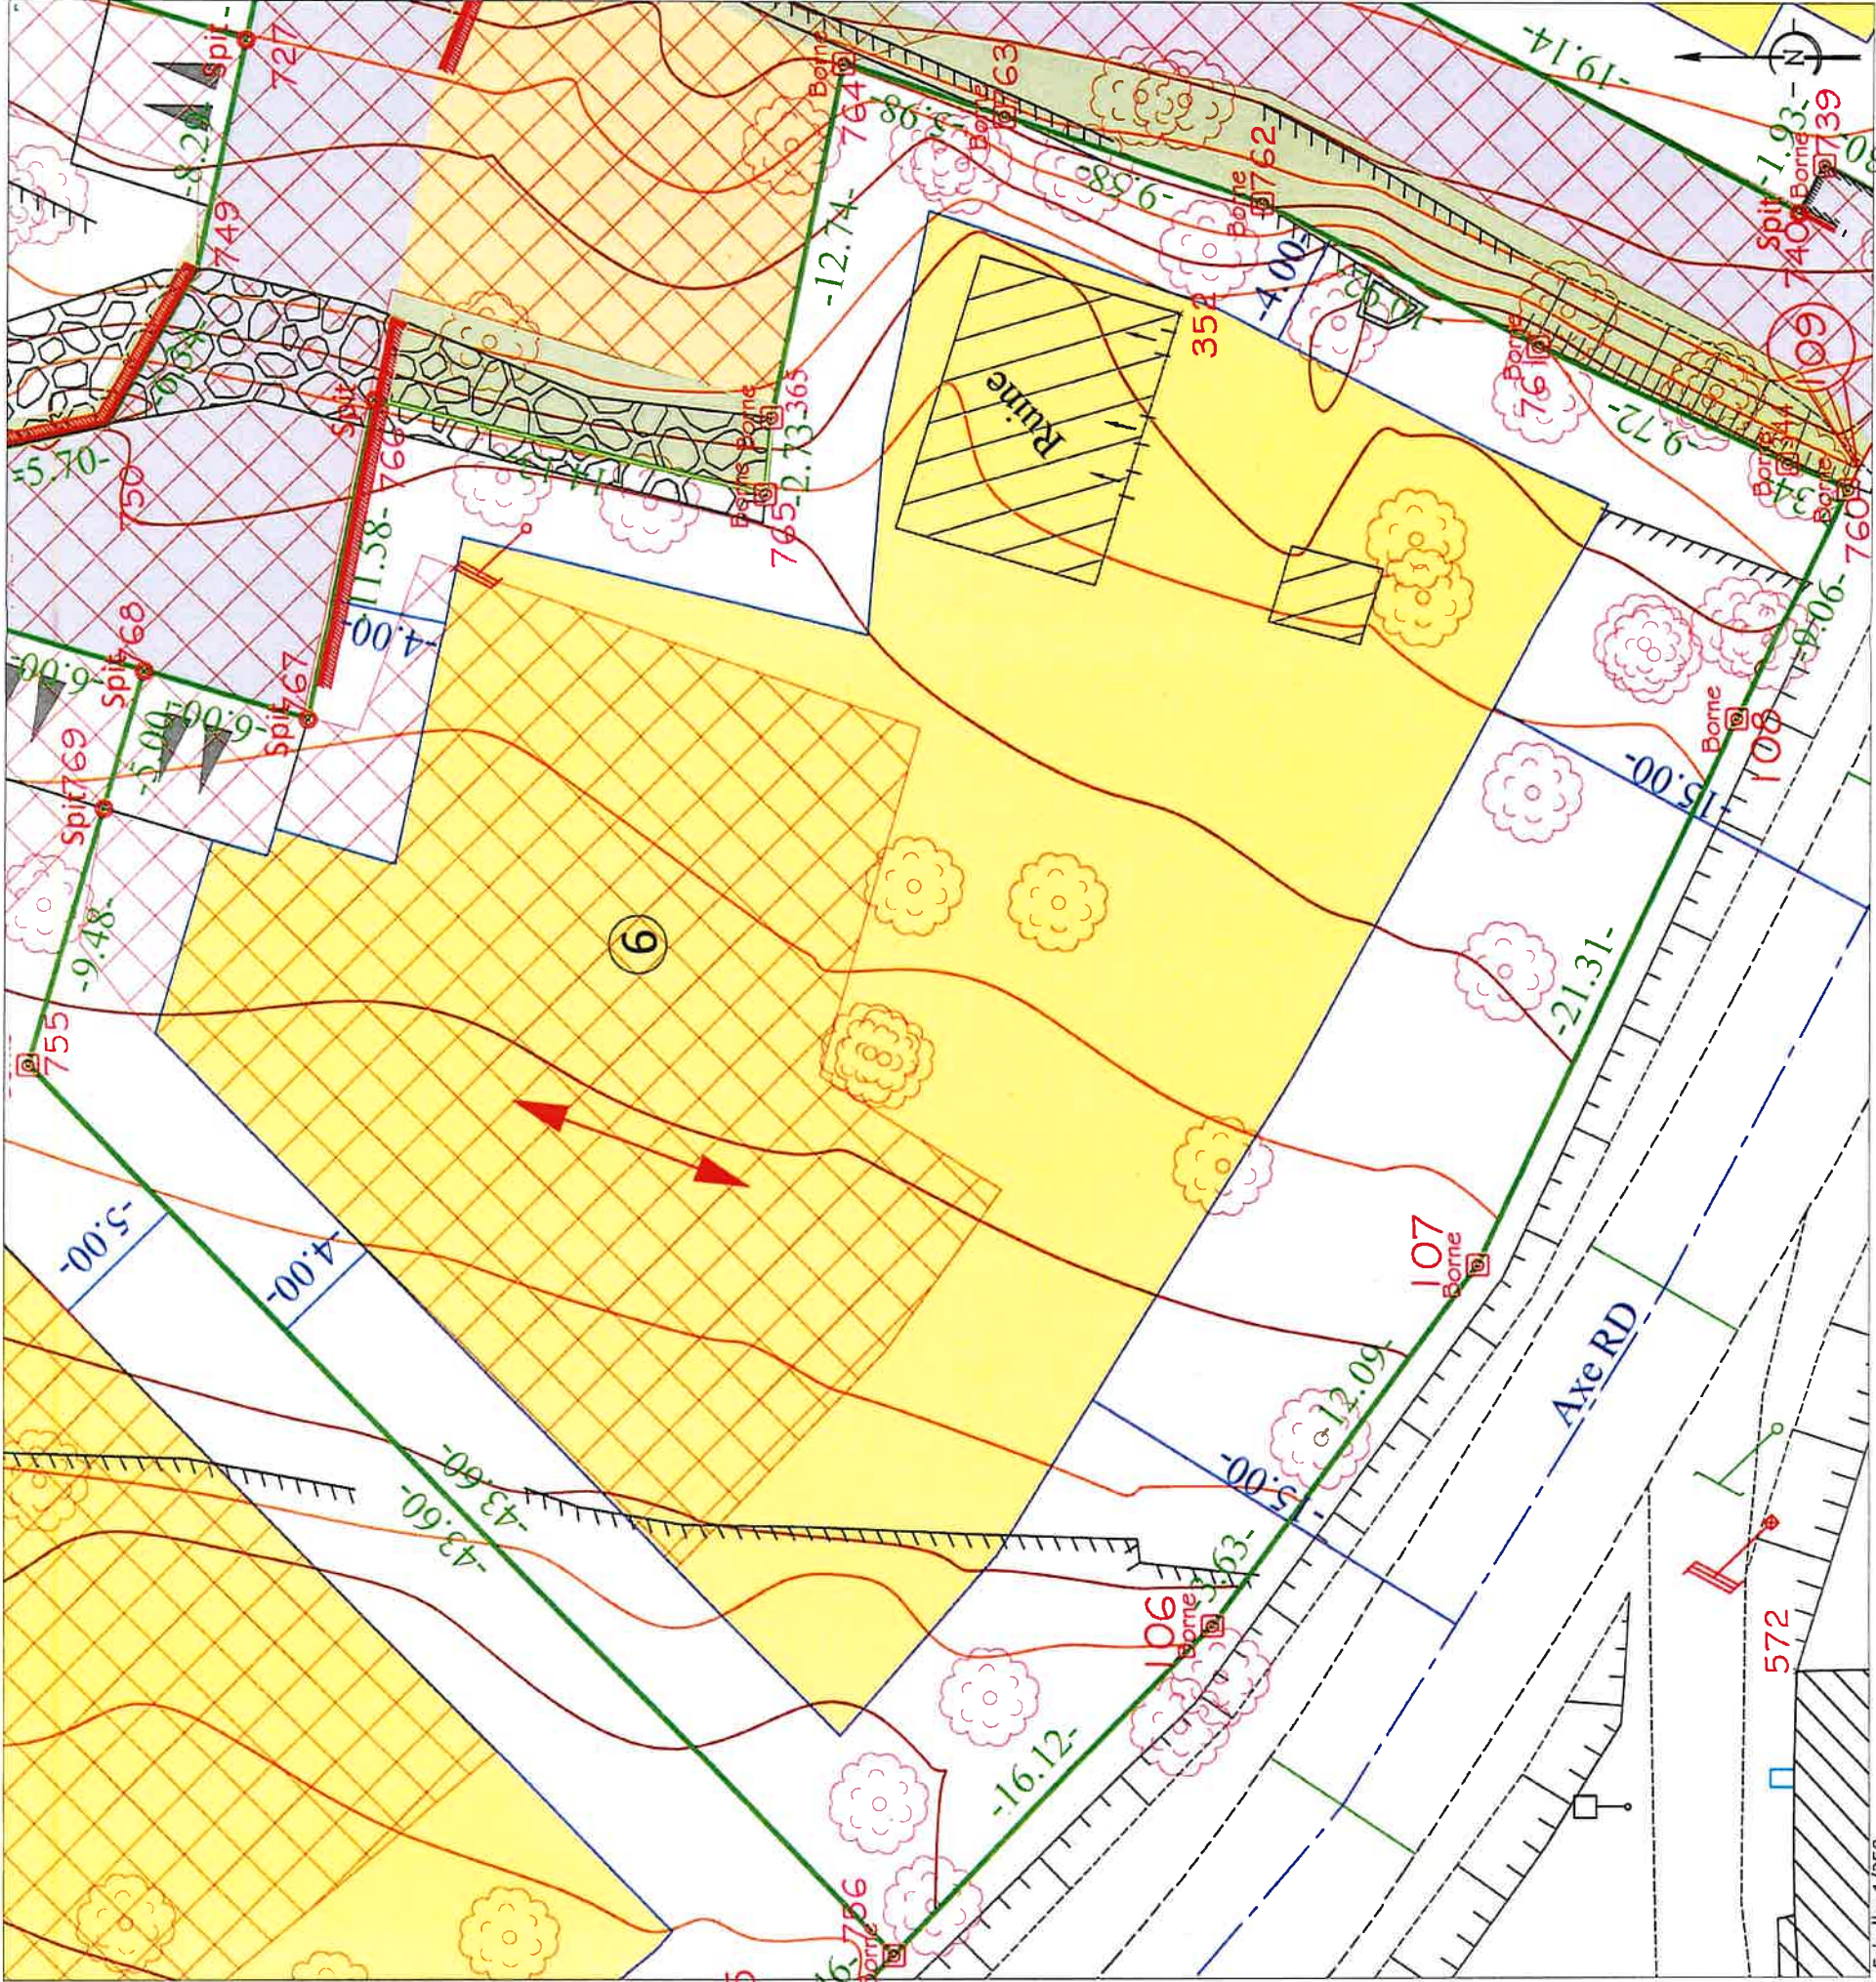

LEGENDE :

LEGENDE :

- Placette : Revêtement en 0/30
- Voirie : Revêtement en enrobé
- Espaces Verts communs
- Arbres existants à conserver
- Arbres / arbustes mis en place par le lotisseur

Cotation des limites

- Sens de faîtage de la construction principale (hors garage et annexes)
- Accolement possible sur limite
- Accolement obligatoire sur limite
- Limite de lot
- Trappèze d'accès non clos, pour le stationnement de un à deux véhicules

Prospects à respecter

- Zone constructible principale autorisation de défrichement
- Mur de soutènement mis en place par le lotisseur, à conserver (avec doublage en pierres sèches)

Borne ou tirefond

Marque peinture ou spit

Les acquéreurs des lots sont tenus de vérifier la position et les points de raccordements aux différents réseaux et de signaler toute anomalie avant le démarrage des travaux sur les lots.

Les bornes ou repères, définissant les limites de propriété qui viendraient à disparaître devront être remises en place par un géomètre-expert.

Tableau des coordonnées locales, destinées à définir géométriquement les limites et permettre leur rétablissement ultérieur (précision centimétrique)

MAT	X	Y	Nature
106	1842108.46	4127055.17	Borne
107	1842121.13	4127045.88	Borne
108	1842140.43	4127036.82	Borne
344	1842149.53	4127035.07	Borne
365	1842151.07	4127070.83	Borne
755	1842128.10	4127096.84	Borne
756	1842096.88	4127066.39	Borne
760	1842148.61	4127032.92	Borne
761	1842153.64	4127043.88	Borne
762	1842158.66	4127053.57	Borne
763	1842161.70	4127062.66	Borne
764	1842163.56	4127068.34	Borne
765	1842148.35	4127071.03	Borne
766	1842151.66	4127084.77	Spit
767	1842140.30	4127087.04	Spit
768	1842142.00	4127092.79	Spit
769	1842137.20	4127094.19	Spit