



Philippe HUBIN  
 Successeur de René AGUILHON  
**GEAUDE**  
 Selarl de Géomètres Experts  
 ZAC Bonne Source  
 28, Rue Ernest Cognacq  
 11 100 NARBONNE  
 Tél : 04.68.32.10.29  
 Mail : geaude@geaude.fr



**GÉOMÈTRE-EXPERT**  
 CONSEILLER VALORISER GARANTIR  
 Site : <http://www.geaude.fr>



DEPARTEMENT DE L'AUDE

COMMUNE DE :

PEYRIAC DE MER

LOTISSEMENT  
 LA CLOSERAIE

Lot N°12

Plan de situation 1/2500



Lot N°12


Echelle 1/250

Loi SRU Article L111-5-3 du CU

Superficie du Lot : 303 m<sup>2</sup>

La Surface de Plancher devra  
 respecter le programme du lotissement

Section B N° 1591 - 1598

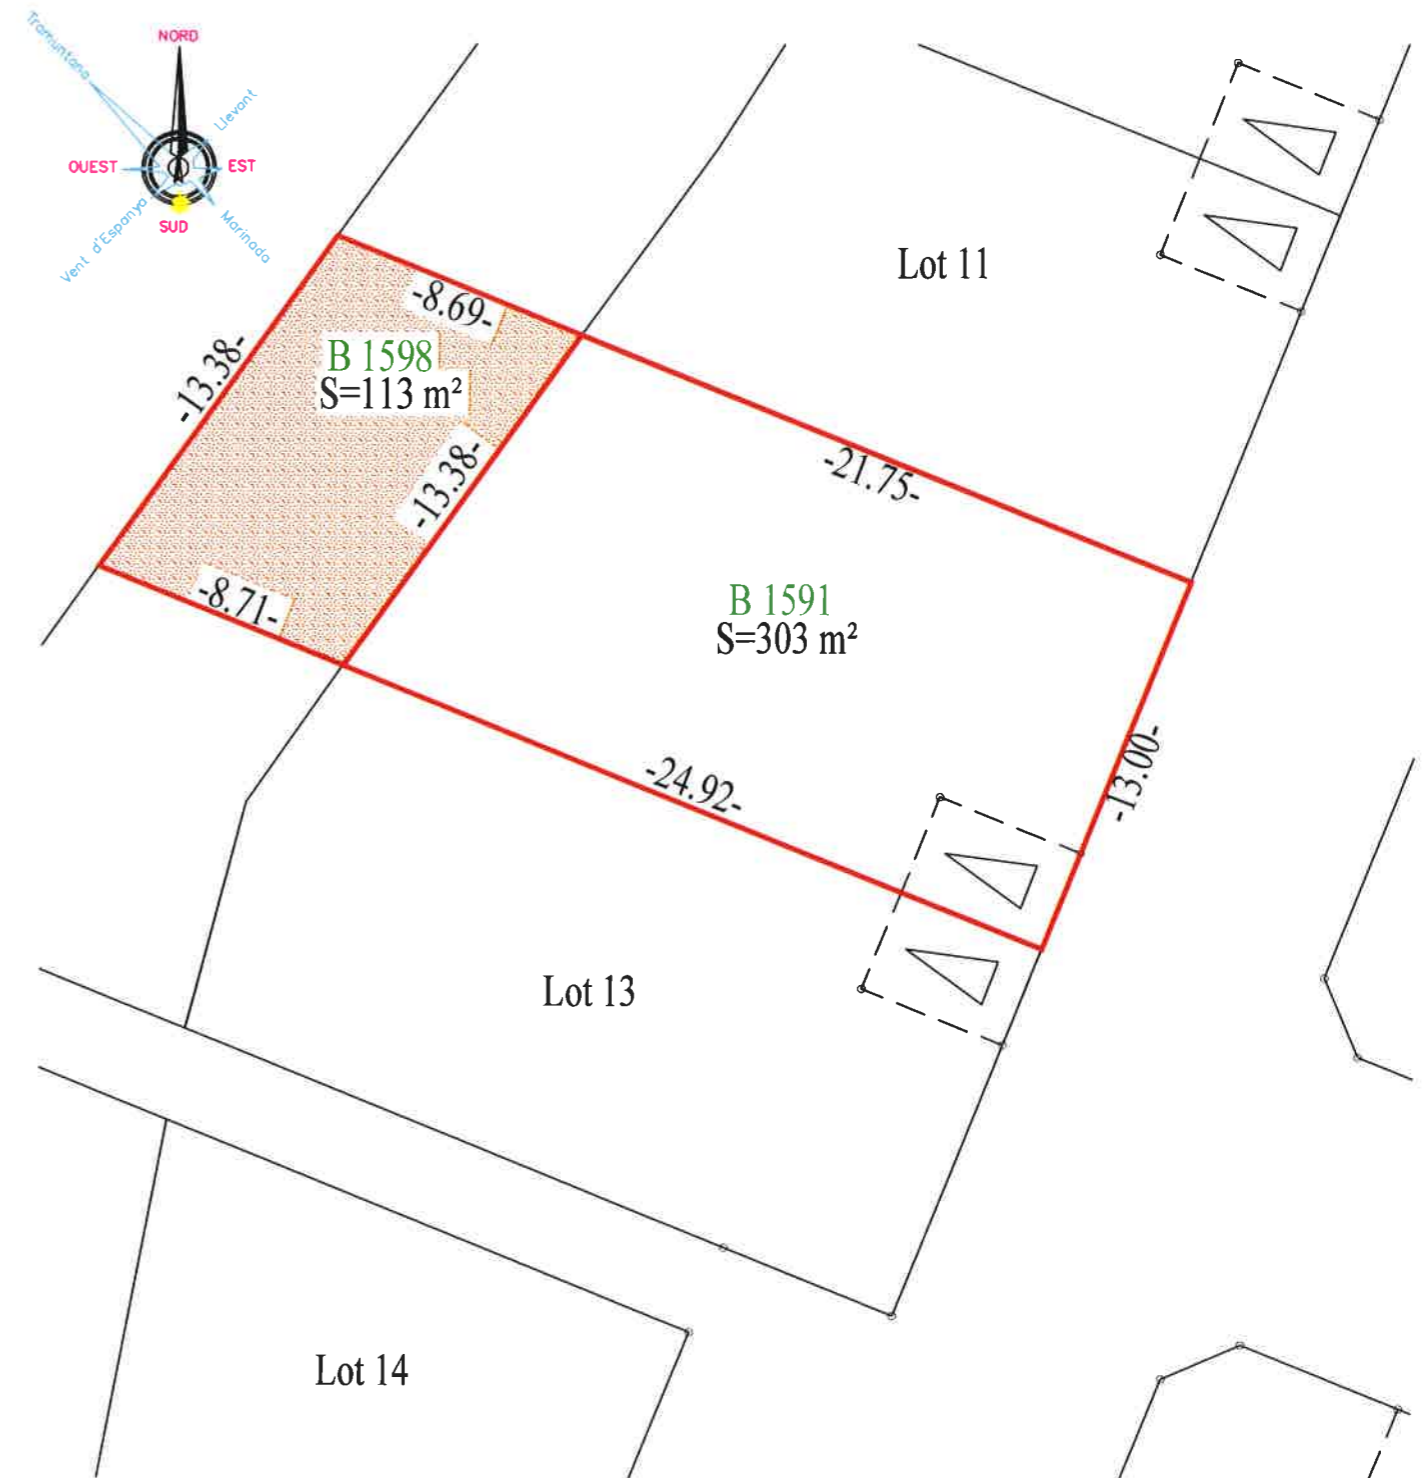

LEGENDE :

- Lot
- Stationnement privatif
- Zone inconstructible  
S=113m<sup>2</sup>

REFERENCE : 14030-Plans de vente

DATE	DESSINE	VERIFIE
10/05/2016	N.D	