

Incidence BRL sur
PA-4 Plan de Composition


LEGENDE

- PERIMETRE DU LOTISSEMENT - Superficie totale =5417 m²
- POSITION DES COUPES
- DECOUPAGE PARCELLAIRE
- PROSPECTS
- Application figurative du plan cadastral (limites de propriété non définies juridiquement)

- Stationnement privatif ouvert sur la voie
- Stationnement privatif (position indicative)
- Stationnement visiteur
- TROTTOIR
- CHAUSSÉE
- Numéro du lot

Arbres à planter : Position indicative

- Espaces verts - superficie totale 318 m²
- Eclairage public
- Local ordures Ménagères

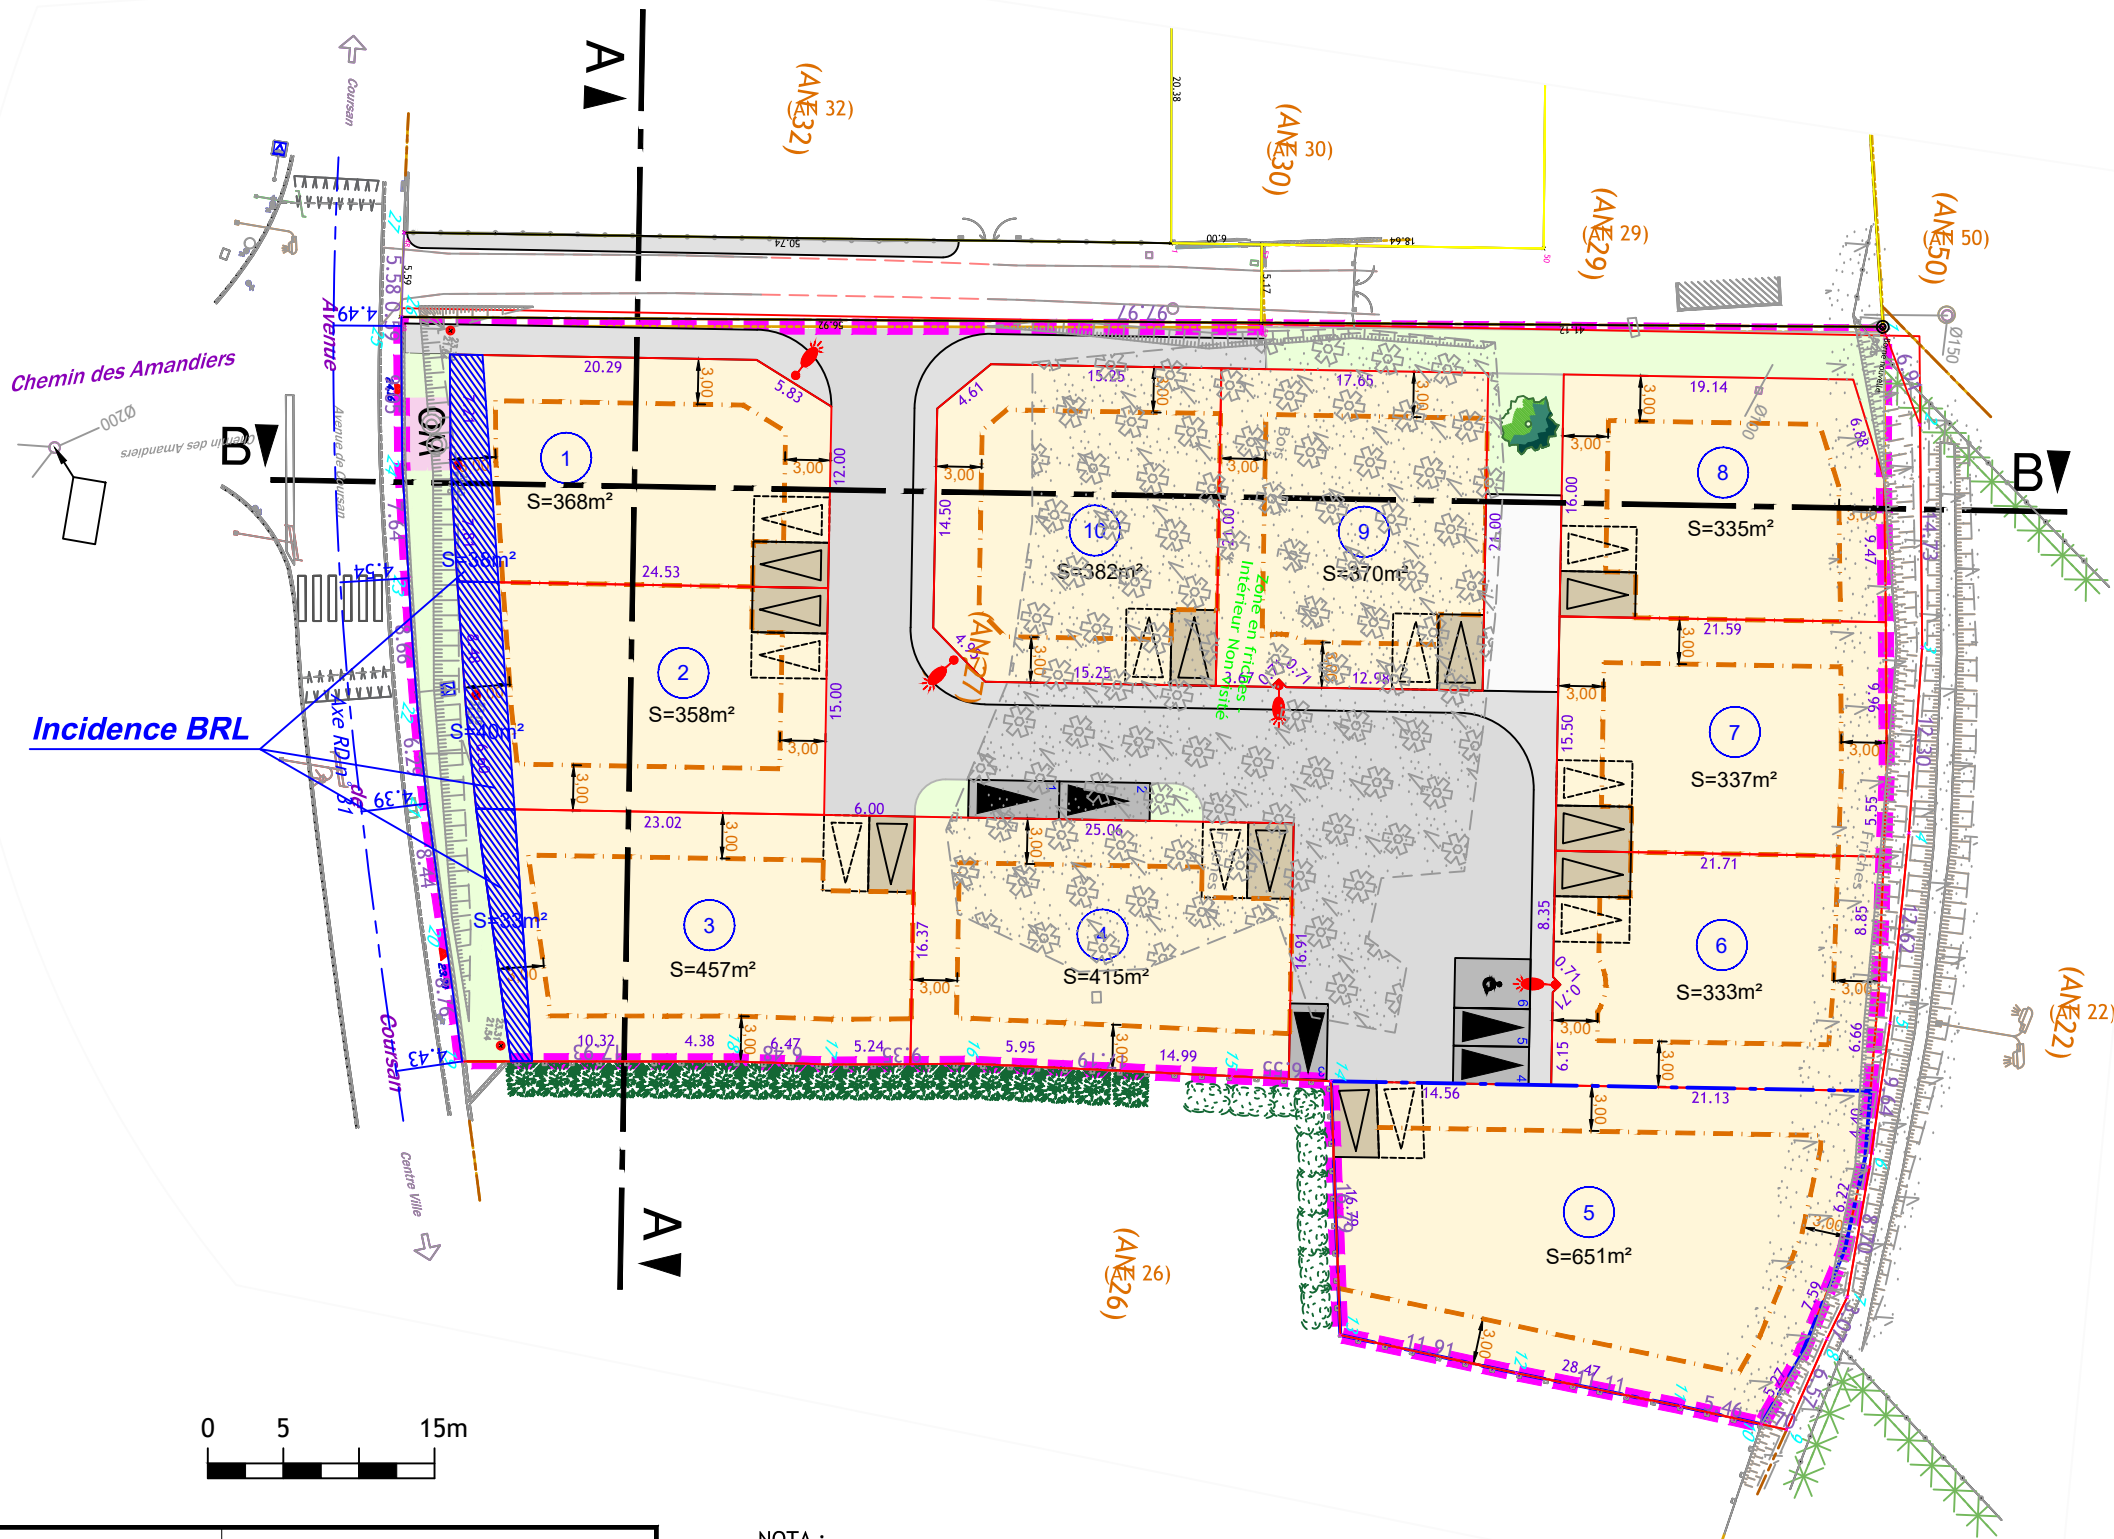

NOTA :

- Les coordonnées des points sont rattachées au système RGF 93, Conique Conforme 43 : origine TERIA le 15/01/2018.
- Nivellement rattaché au nivellement général de la France Référence NGF: origine TERIA le 15/01/2018.

Application figurative du plan cadastral (limites de propriété non définies juridiquement)