


Commune de SALLES D'AUDE (11)


Lieu-dit : Avenue de Coursan

Lotissement " Le clos du Puits "

Plan de Vente et de Bornage

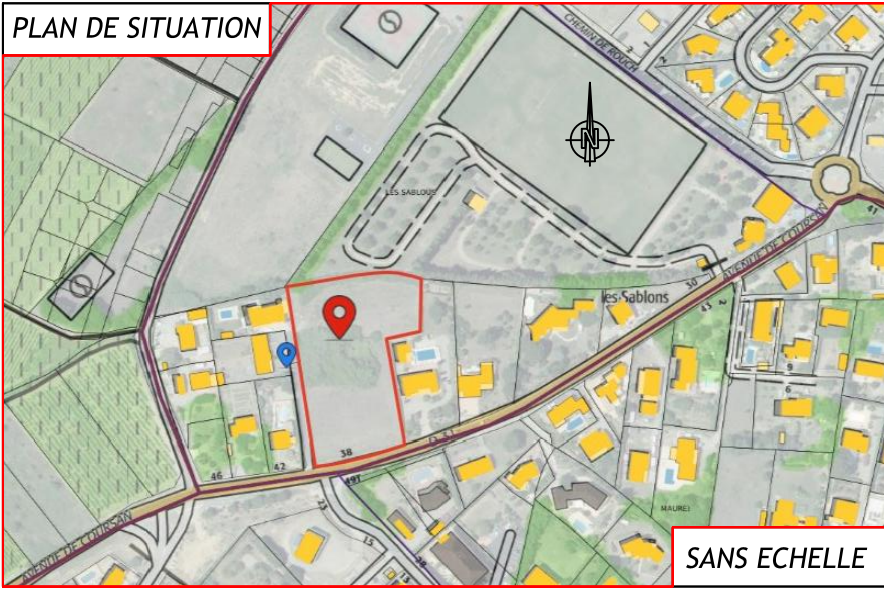


PLAN D'ENSEMBLE

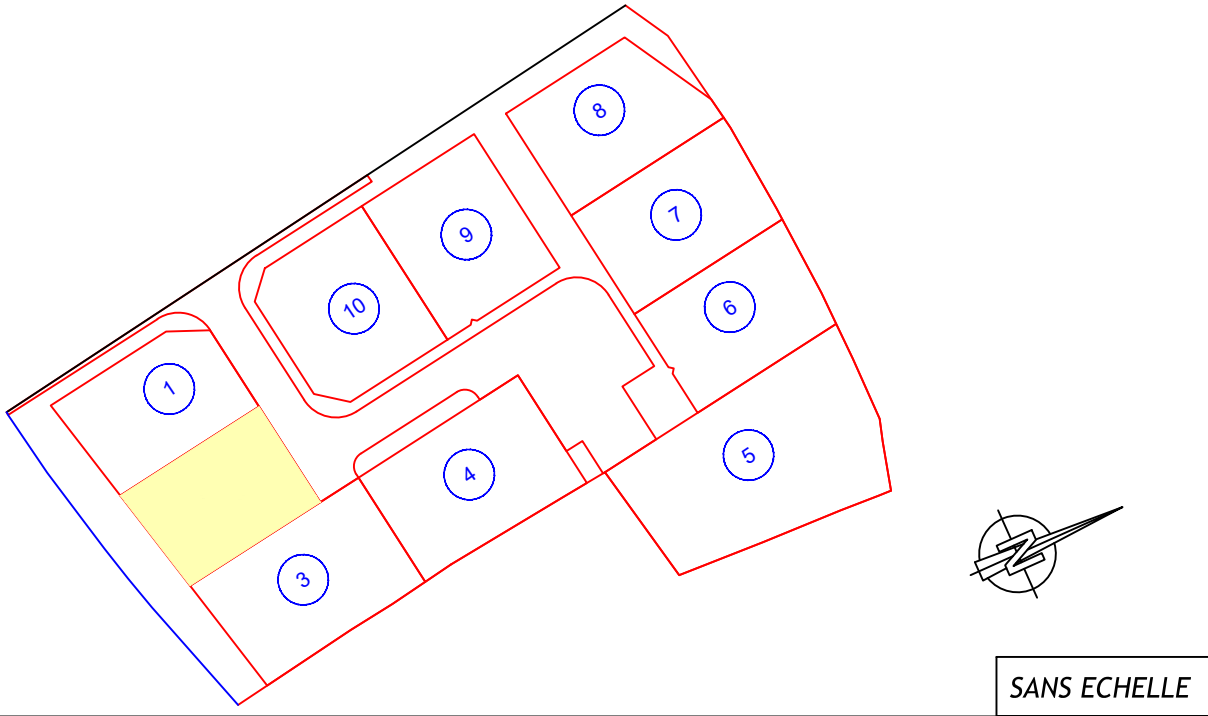

LOT 2 - S=317m² - parcelle AN n° 176

La limite du lot après bornage est formée par les lignes reliant les points :36-14-15-35-36

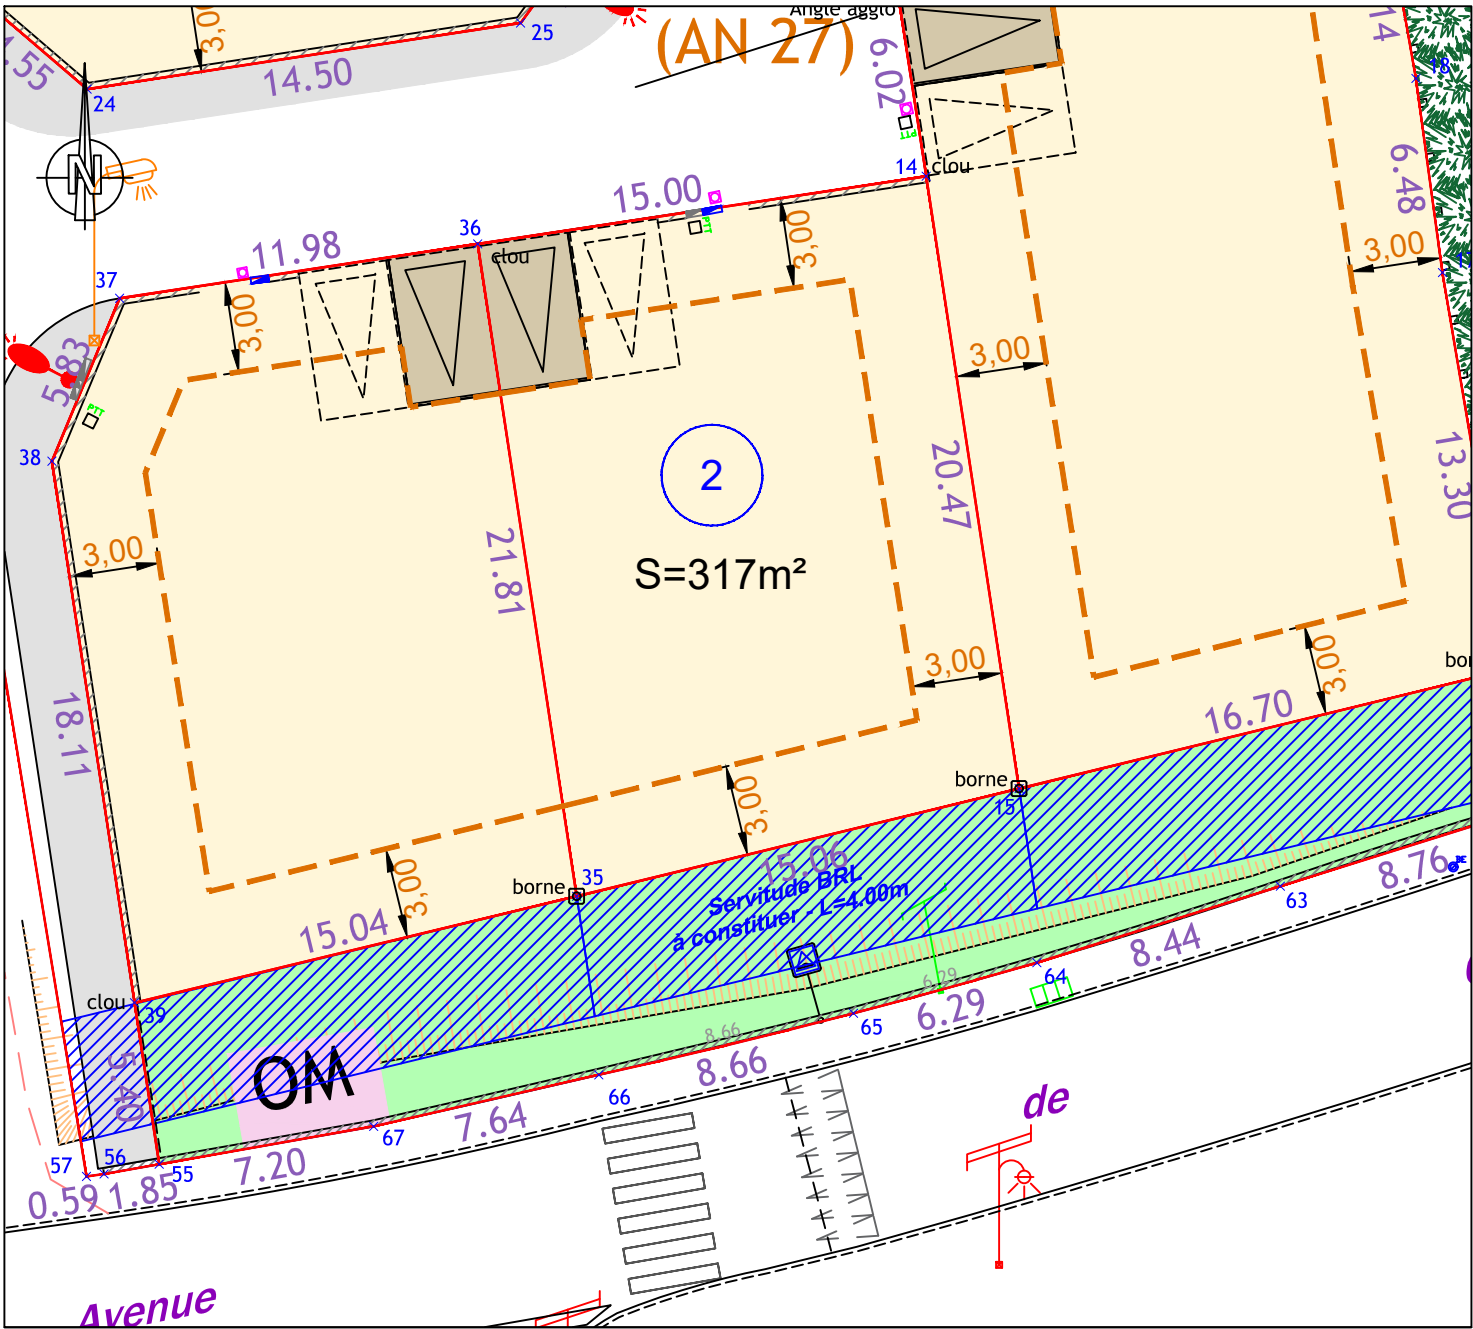

LEGENDE



NOTA :

- Les coordonnées des points sont rattachées au système RGF 93, Conique Conforme 43 : origine TERIA le 15/01/2018.
- La responsabilité du Géomètre-Expert ne pourra être engagée si des servitudes (passages, réseaux, etc.) existantes, ou à créer, ne lui ont pas été signalées.
- La limite périmétrique est issue du plan de bornage dressé par nos soins.
- La limite entre les points 1-21 est issue du plan parcellaire dressé le 13/12/1985 par M. Jean-Claude DADER, géomètre-expert à NARBONNE (11), référence 85082.
- L'alignement de la voie nommée Avenue de COURSAN est en cours d'instruction.
- La clôture, entre les points 10-11-12-13-14-15-16-17-18-19, est privative à la parcelle cadastrée section AN n° 26.

 GéoSudOuest SELAS de Géomètres-Experts www.geo-sud-ouest.fr	Géomètre Expert salarié : <i>Thomas BARDIN (N°OGE : 06132)</i>			Dossier : NA20235	
	NARBONNE le 10/12/2021			Echelle 1/250	
	Siège Social : ZAC du Causse - 81100 CASTRES - 05 63 59 17 60 - castres@geo-sud-ouest.fr				
28 Avenue Colonel Teyssier 81000 ALBI Tel : 05 63 54 09 54 albi@geo-sud-ouest.fr	2 Rue Bertalaï 81200 MAZAMET Tel : 05 63 61 38 36 mazamet@geo-sud-ouest.fr	Rue Salvador Allende - Bât. H2 31320 CASTANET TOLOSAN Tel : 05 61 81 38 70 toulouse@geo-sud-ouest.fr	Ctre. d'Affaires St. Crescent 11100 NARBONNE Tel : 04 68 32 17 91 narbonne@geo-sud-ouest.fr	4 Rue Jacqueline Maillan 11200 LEZIGNAN CORBIERES Tel : 04 68 27 16 15 lezignan@geo-sud-ouest.fr	