

Commune de SALLES D'AUDE (11)



Lieu-dit : Avenue de Coursan

Lotissement " Le clos du Puits "

Plan de Vente et de Bornage

LOT 4 - S=415m² - parcelle AN n° 179

La limite du lot après bornage est formée par les lignes reliant les points :21-22-13-12-19-20-21

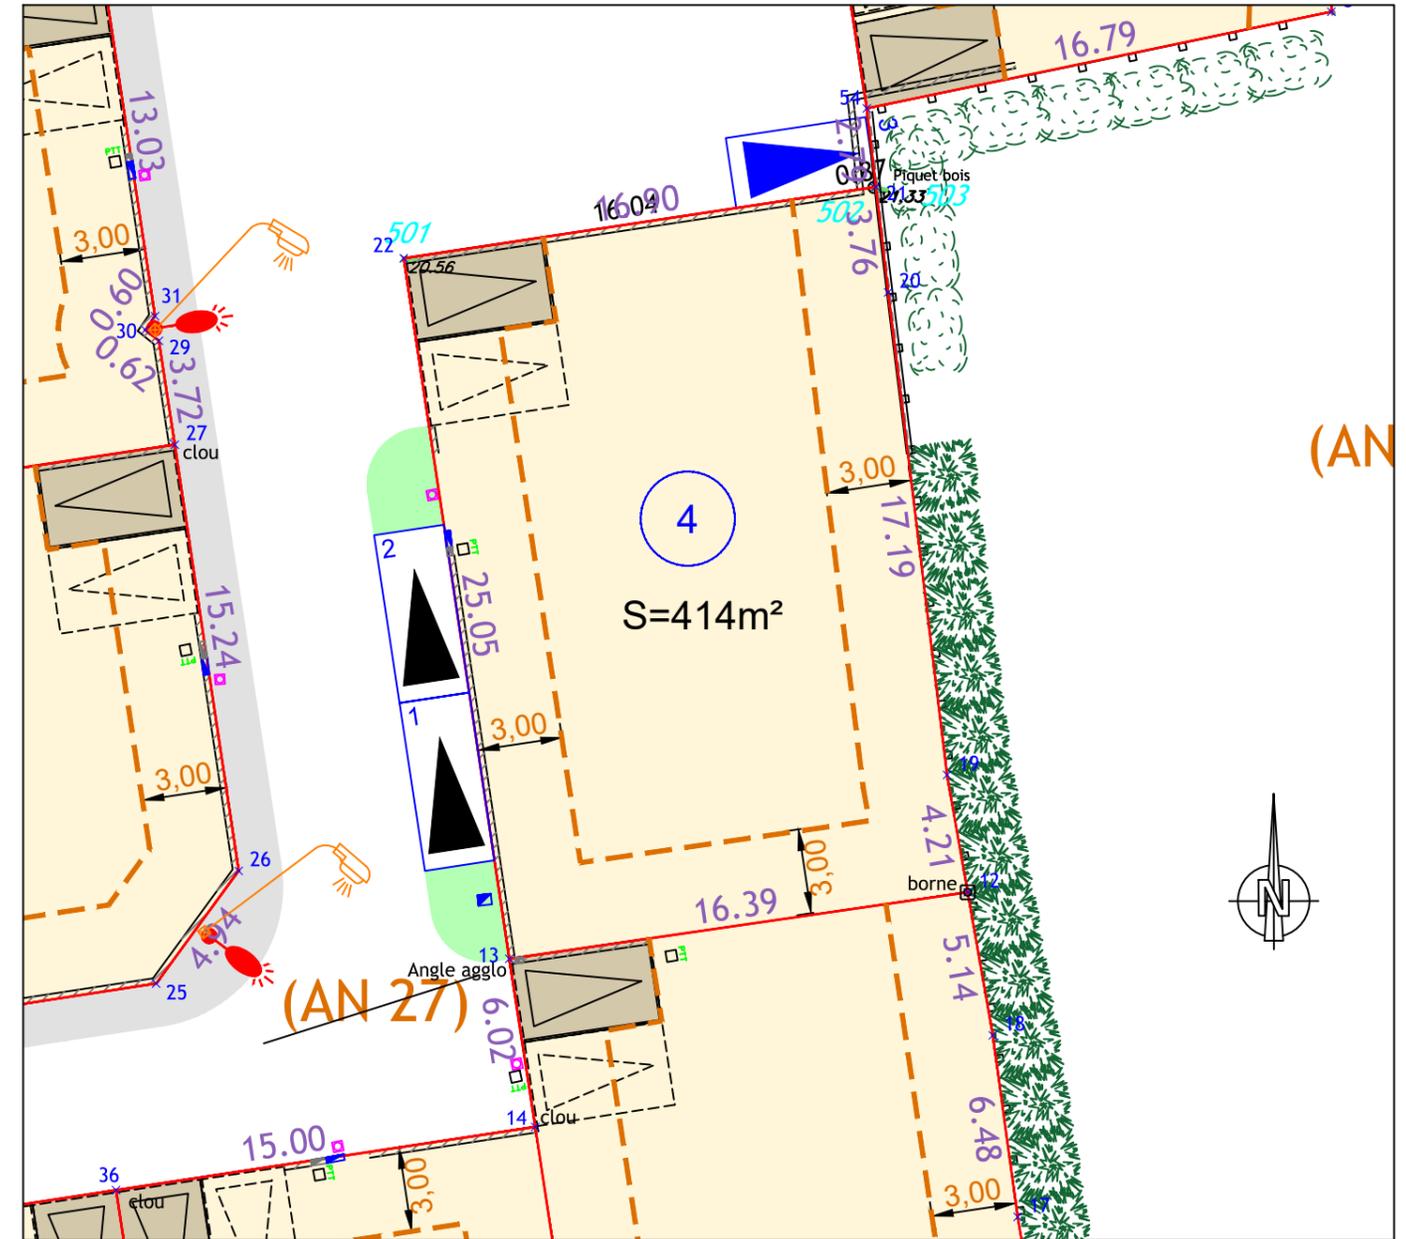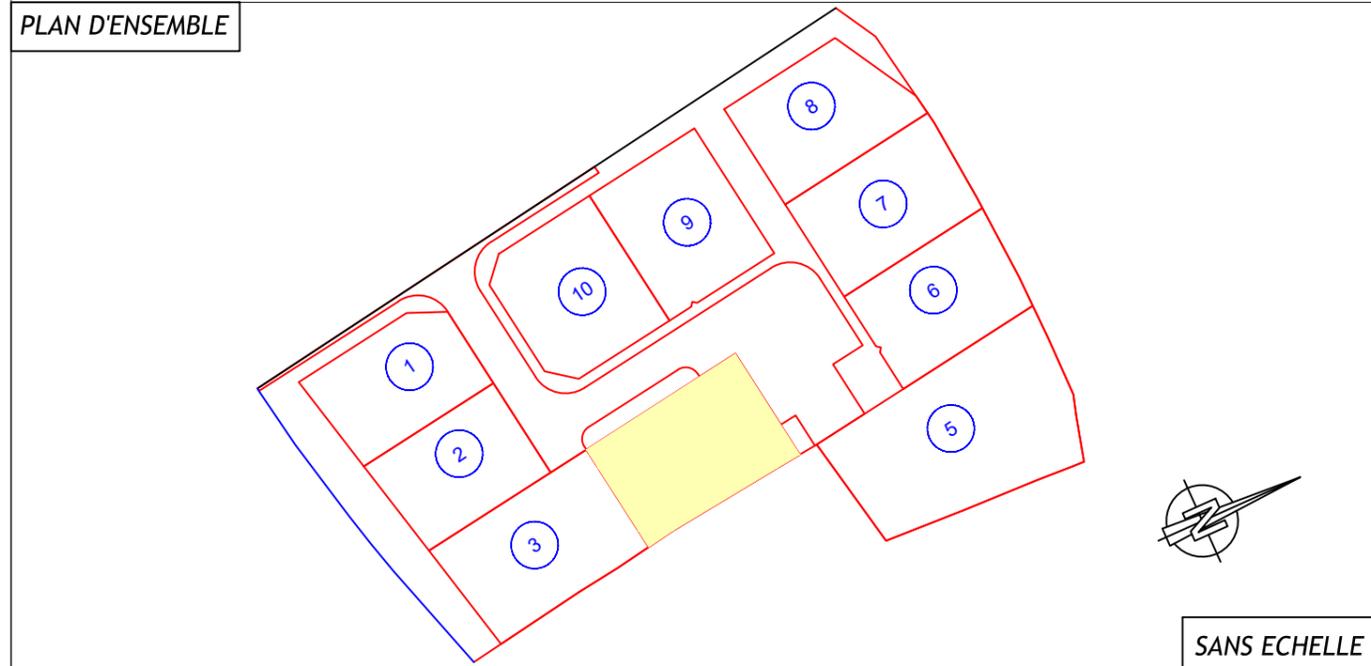

NOTA :

- Les coordonnées des points sont rattachées au système RGF 93, Conique Conforme 43 : origine TERIA le 15/01/2018.
- La responsabilité du Géomètre-Expert ne pourra être engagée si des servitudes (passages, réseaux, etc.) existantes, ou à créer, ne lui ont pas été signalées.
- La limite périmétrique est issue du plan de bornage dressé par nos soins.
- La limite entre les points 1-21 est issue du plan parcellaire dressé le 13/12/1985 par M. Jean-Claude DADER, géomètre-expert à NARBONNE (11), référence 85082.
- L'alignement de la voie nommée Avenue de COURSAN est en cours d'instruction.
- La clôture, entre les points 10-11-12-13-14-15-16-17-18-19, est privative à la parcelle cadastrée section AN n° 26.

GéoSudOuest
SELAS de Géomètres-Experts
www.geo-sud-ouest.fr

Géomètre Expert salarié : Thomas BARDIN (N° OGE : 06132)

Dossier : NA20235

NARBONNE le 05/07/2021

Echelle 1/250

Siège Social : ZAC du Causse - 81100 CASTRES - 05 63 59 17 60 - castres@geo-sud-ouest.fr

28 Avenue Colonel Teyssier
81000 ALBI
Tel : 05 63 54 09 54
albi@geo-sud-ouest.fr

2 Rue Bertalaï
81200 MAZAMET
Tel : 05 63 61 38 36
mazamet@geo-sud-ouest.fr

Rue Salvador Allende - Bât. H2
31320 CASTANET TOLOSAN
Tel : 05 61 81 38 70
toulouse@geo-sud-ouest.fr

Ctre. d'Affaires St. Crescent
11100 NARBONNE
Tel : 04 68 32 17 91
narbonne@geo-sud-ouest.fr

4 Rue Jacqueline Maillan
11200 LEZIGNAN CORBIERES
Tel : 04 68 27 16 15
lezignan@geo-sud-ouest.fr