


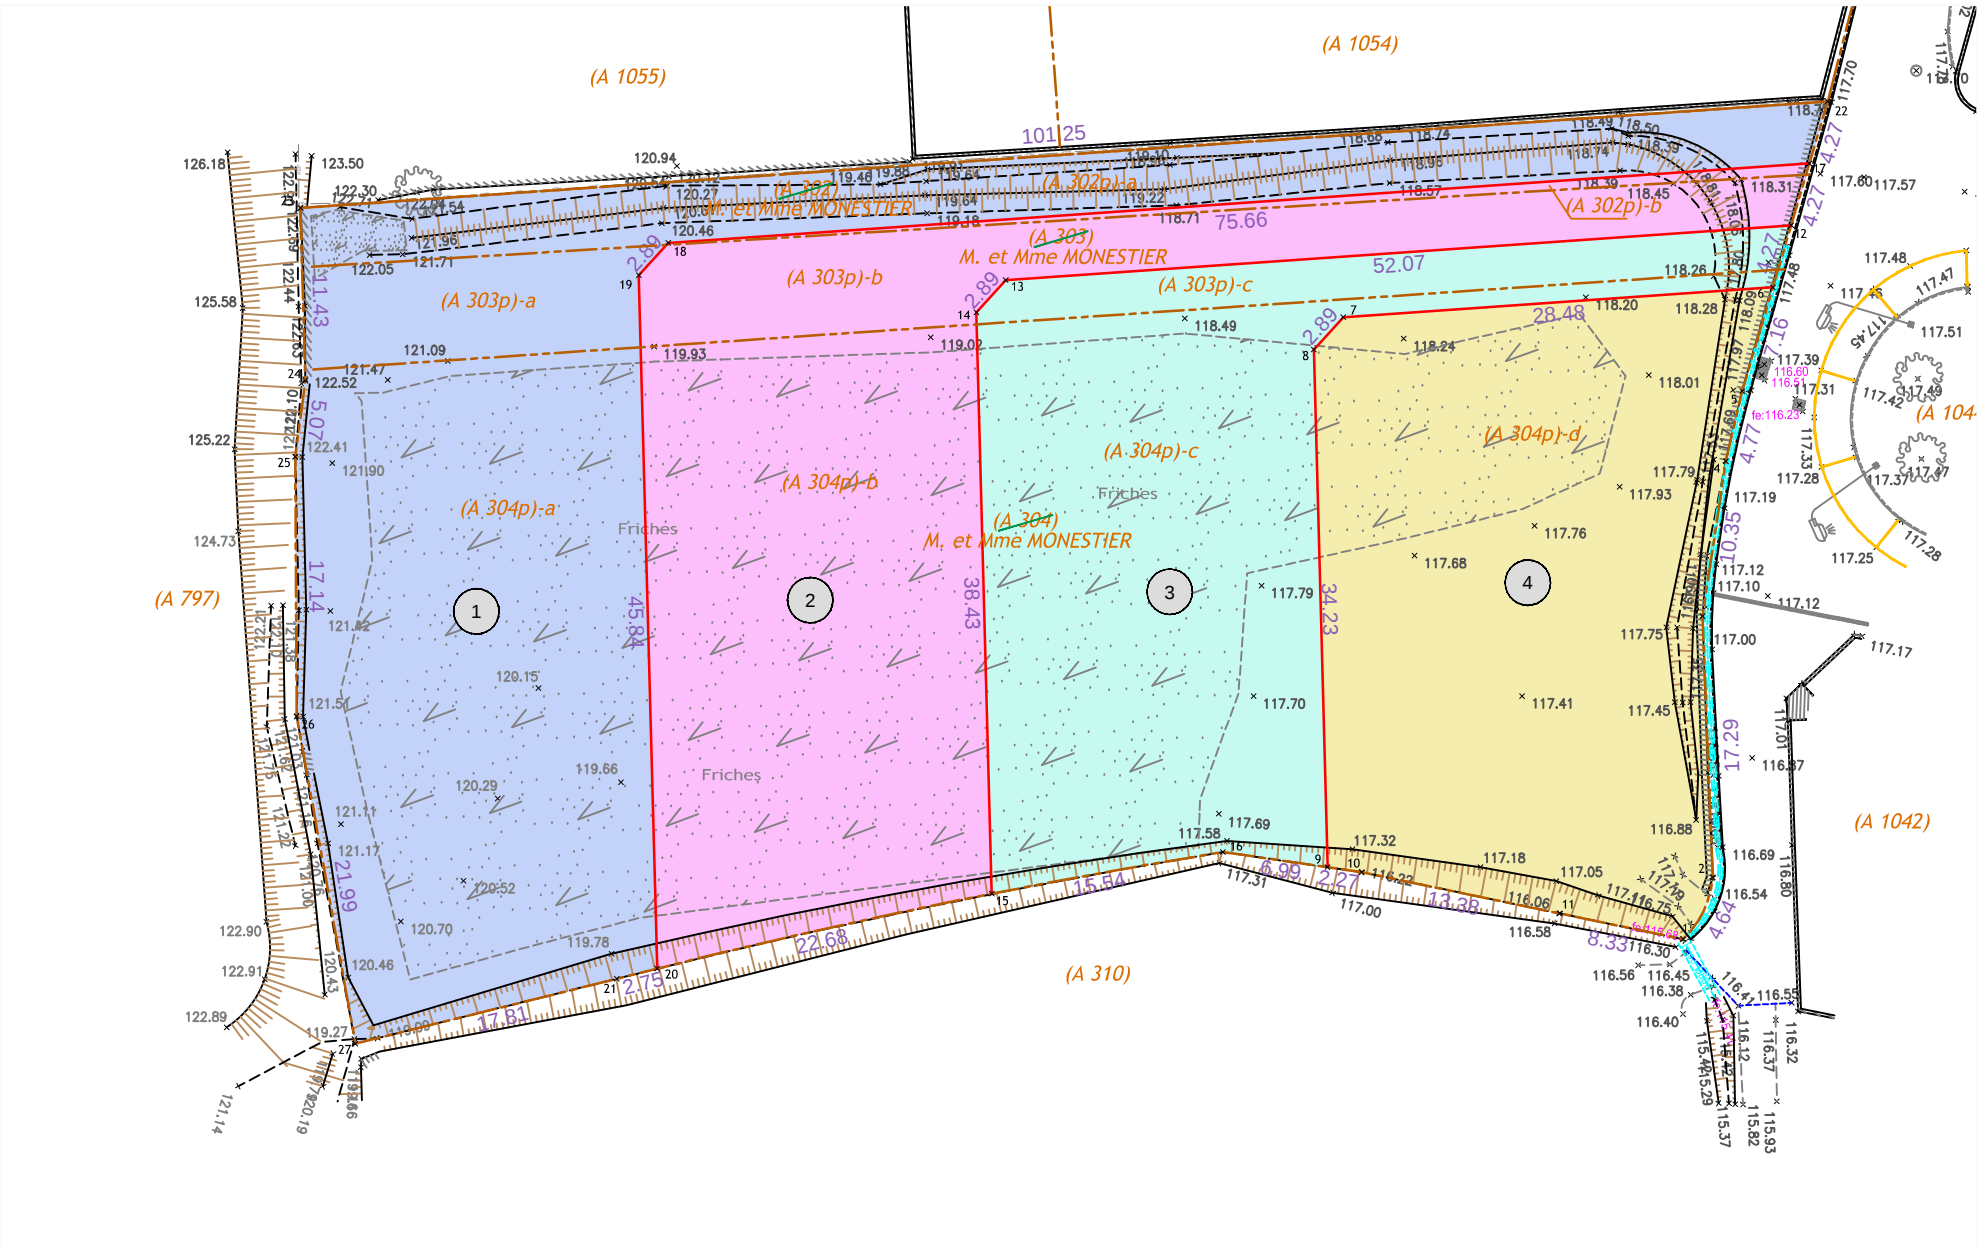

LEGENDE

- LOT 1 :
Section A n° 302p(a) + n° 303p(a) + n° 304p(a)
superficie indicative : 1520m²
- LOT 2 :
Section A n° 302p(b) + n° 303p(b) + n° 304p(b)
superficie indicative : 1243m²
- LOT 3 :
Section A n° 303p(c) + n° 304p(c)
superficie indicative : 1004m²
- LOT 4 :
Section A n° 304p(d)
superficie indicative : 1045m²
- Limite divisoire
- Application figurative du plan cadastral
(limites de propriétés non définies juridiquement)



NOTA :

- Les coordonnées des points sont rattachées au système RGF 93, Conique Conforme 43 : origine TERIA.
- Nivellement rattaché au nivellement général de la France.
- Ce document ne traite pas des servitudes pouvant exister ou à créer sur la propriété objet du présent document.
- Une procédure de bornage amiable contradictoire est en cours sur les limites périmétriques.