


DP10 - Plan Coté

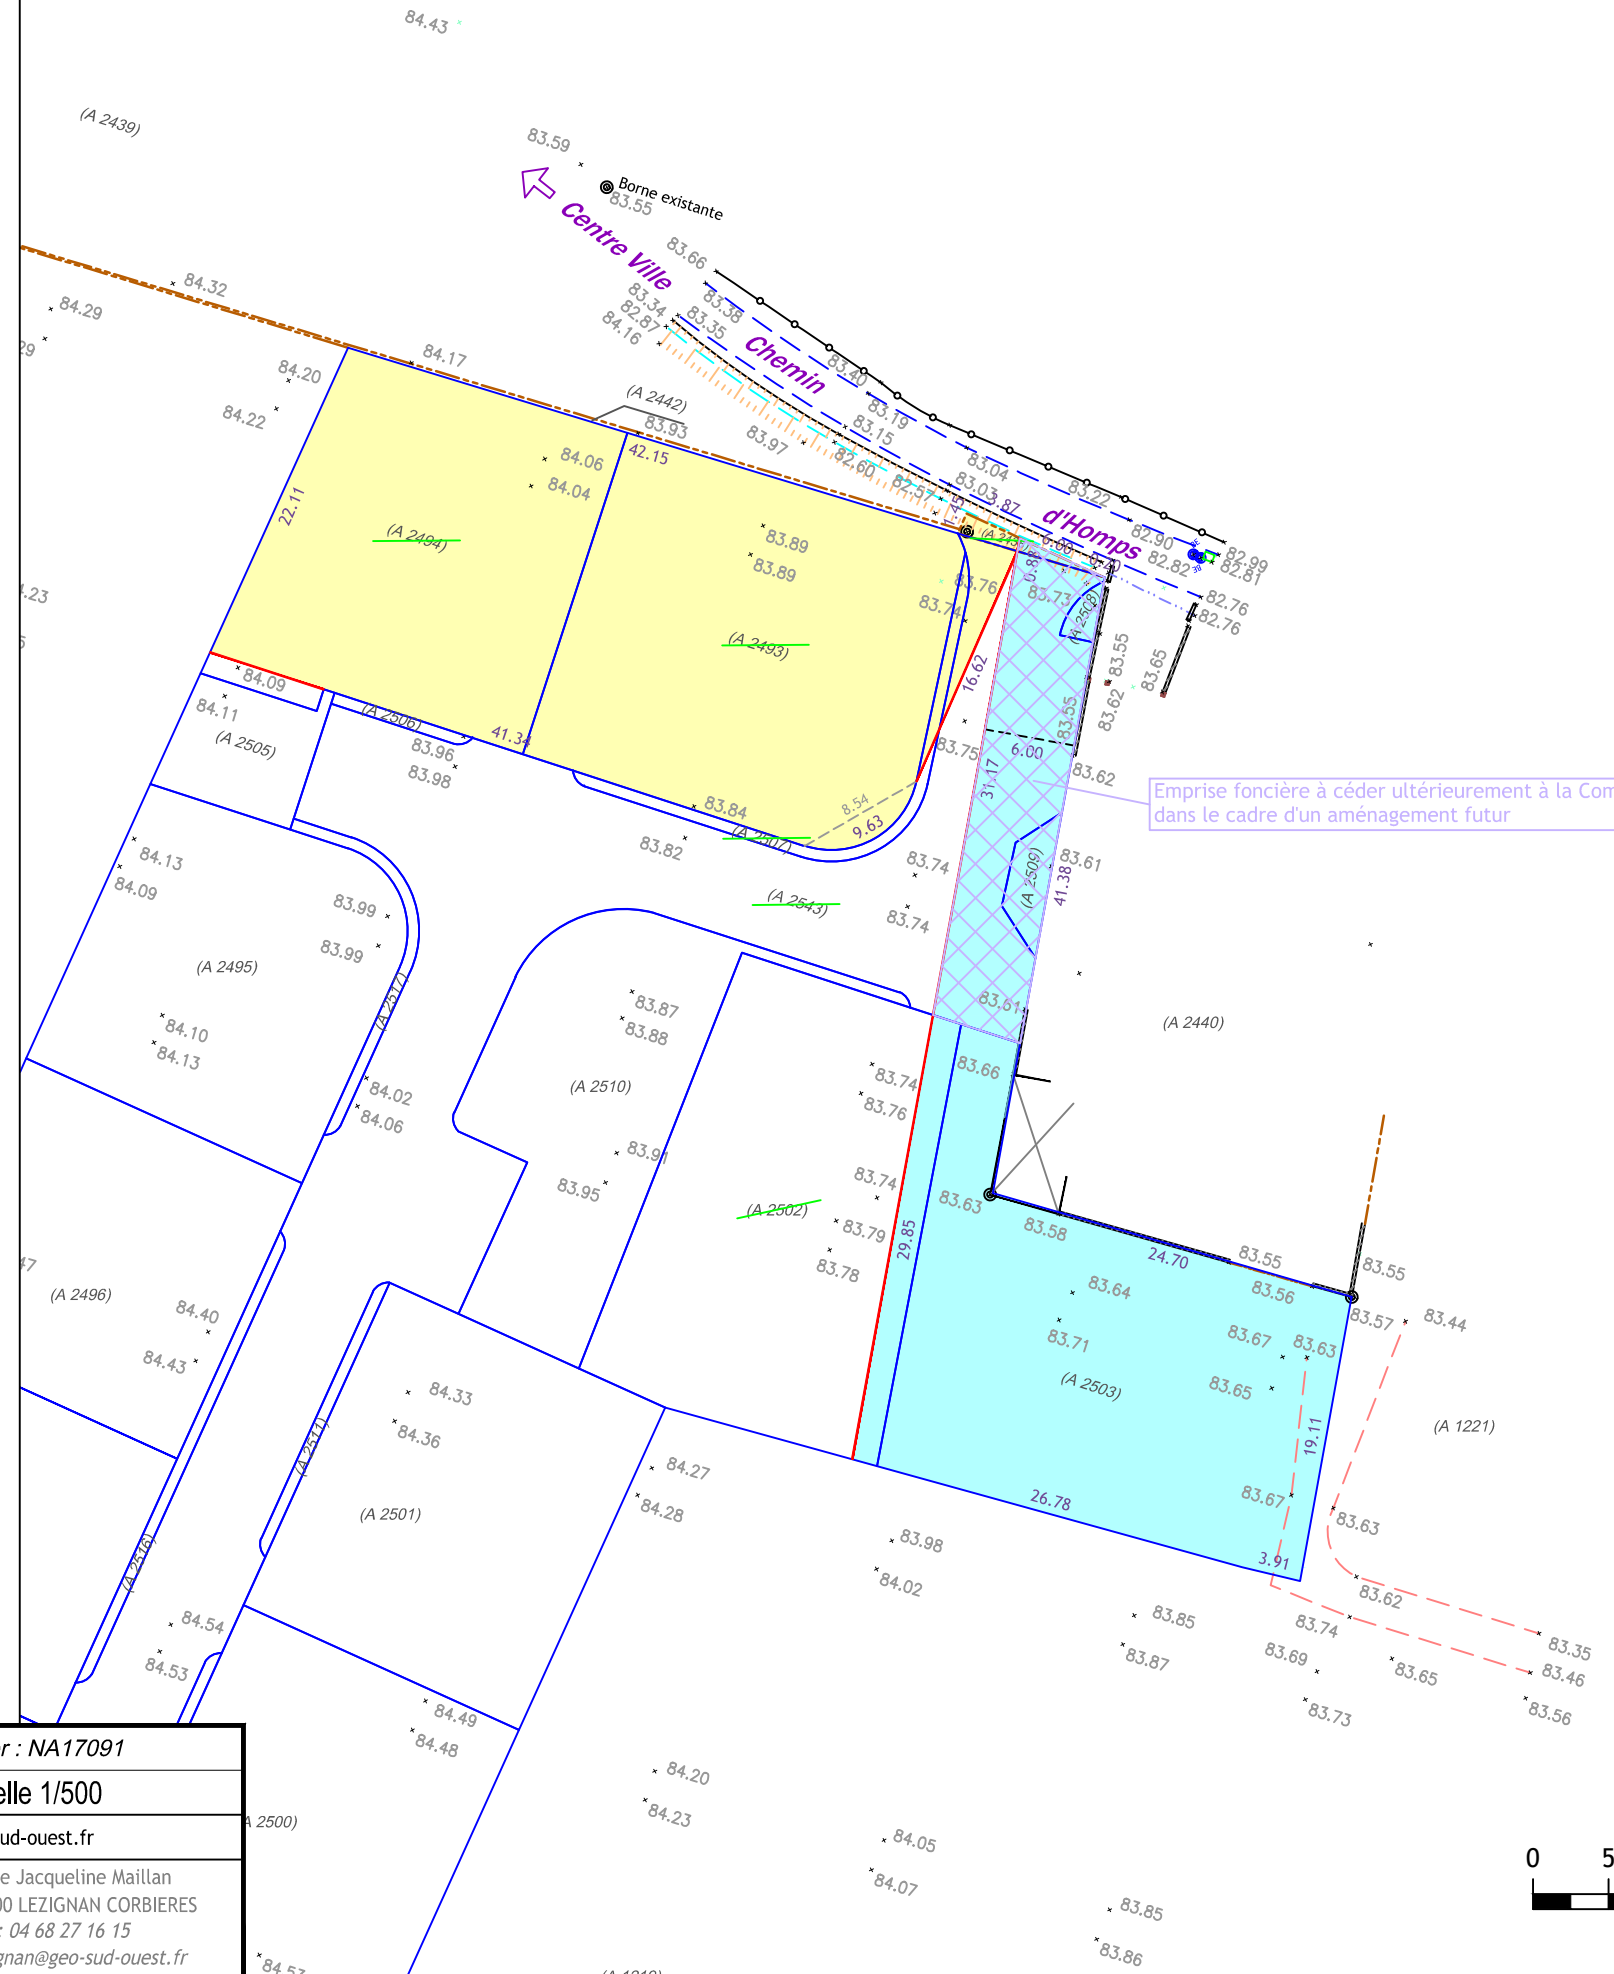

Emprise foncière à céder ultérieurement à la Commune
dans le cadre d'un aménagement futur



4 Rue Jacqueline Maillan
11200 LEZIGNAN CORBIERES
Tel : 04 68 27 16 15
lezignan@geo-sud-ouest.fr