

**Commune de BIZE MINERVOIS ( 11 )**

Lieu-dit : Les IERES

Lotissement "Sainte Cécile"




**Plan de Vente**

Lot 15



La limite du lot après bornage est formée par les lignes reliant les points :  
206-205-204-203-202-201-210-209-208-207-206



PLAN DE SITUATION

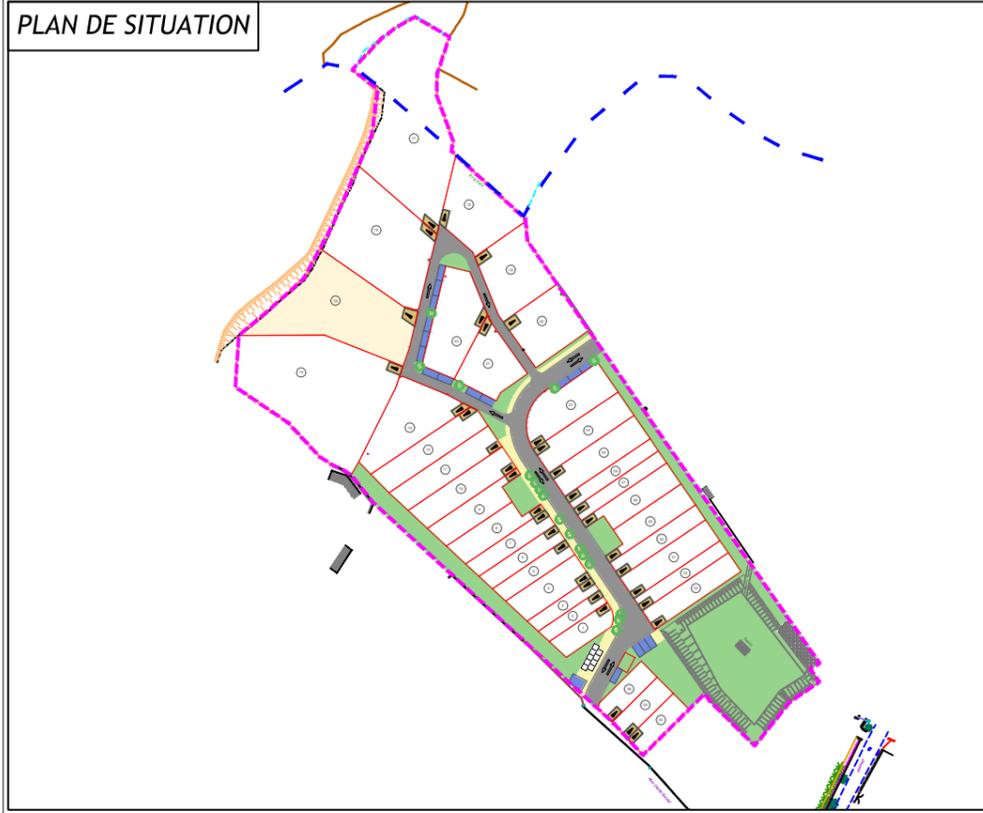

SANS ECHELLE

SUPERFICIE	CADASTRE	
	Section	N°
1063m <sup>2</sup>	A	1764
122 m <sup>2</sup>	A	1813

Surface du Lot 15: 1185m<sup>2</sup>

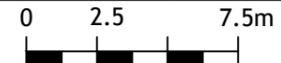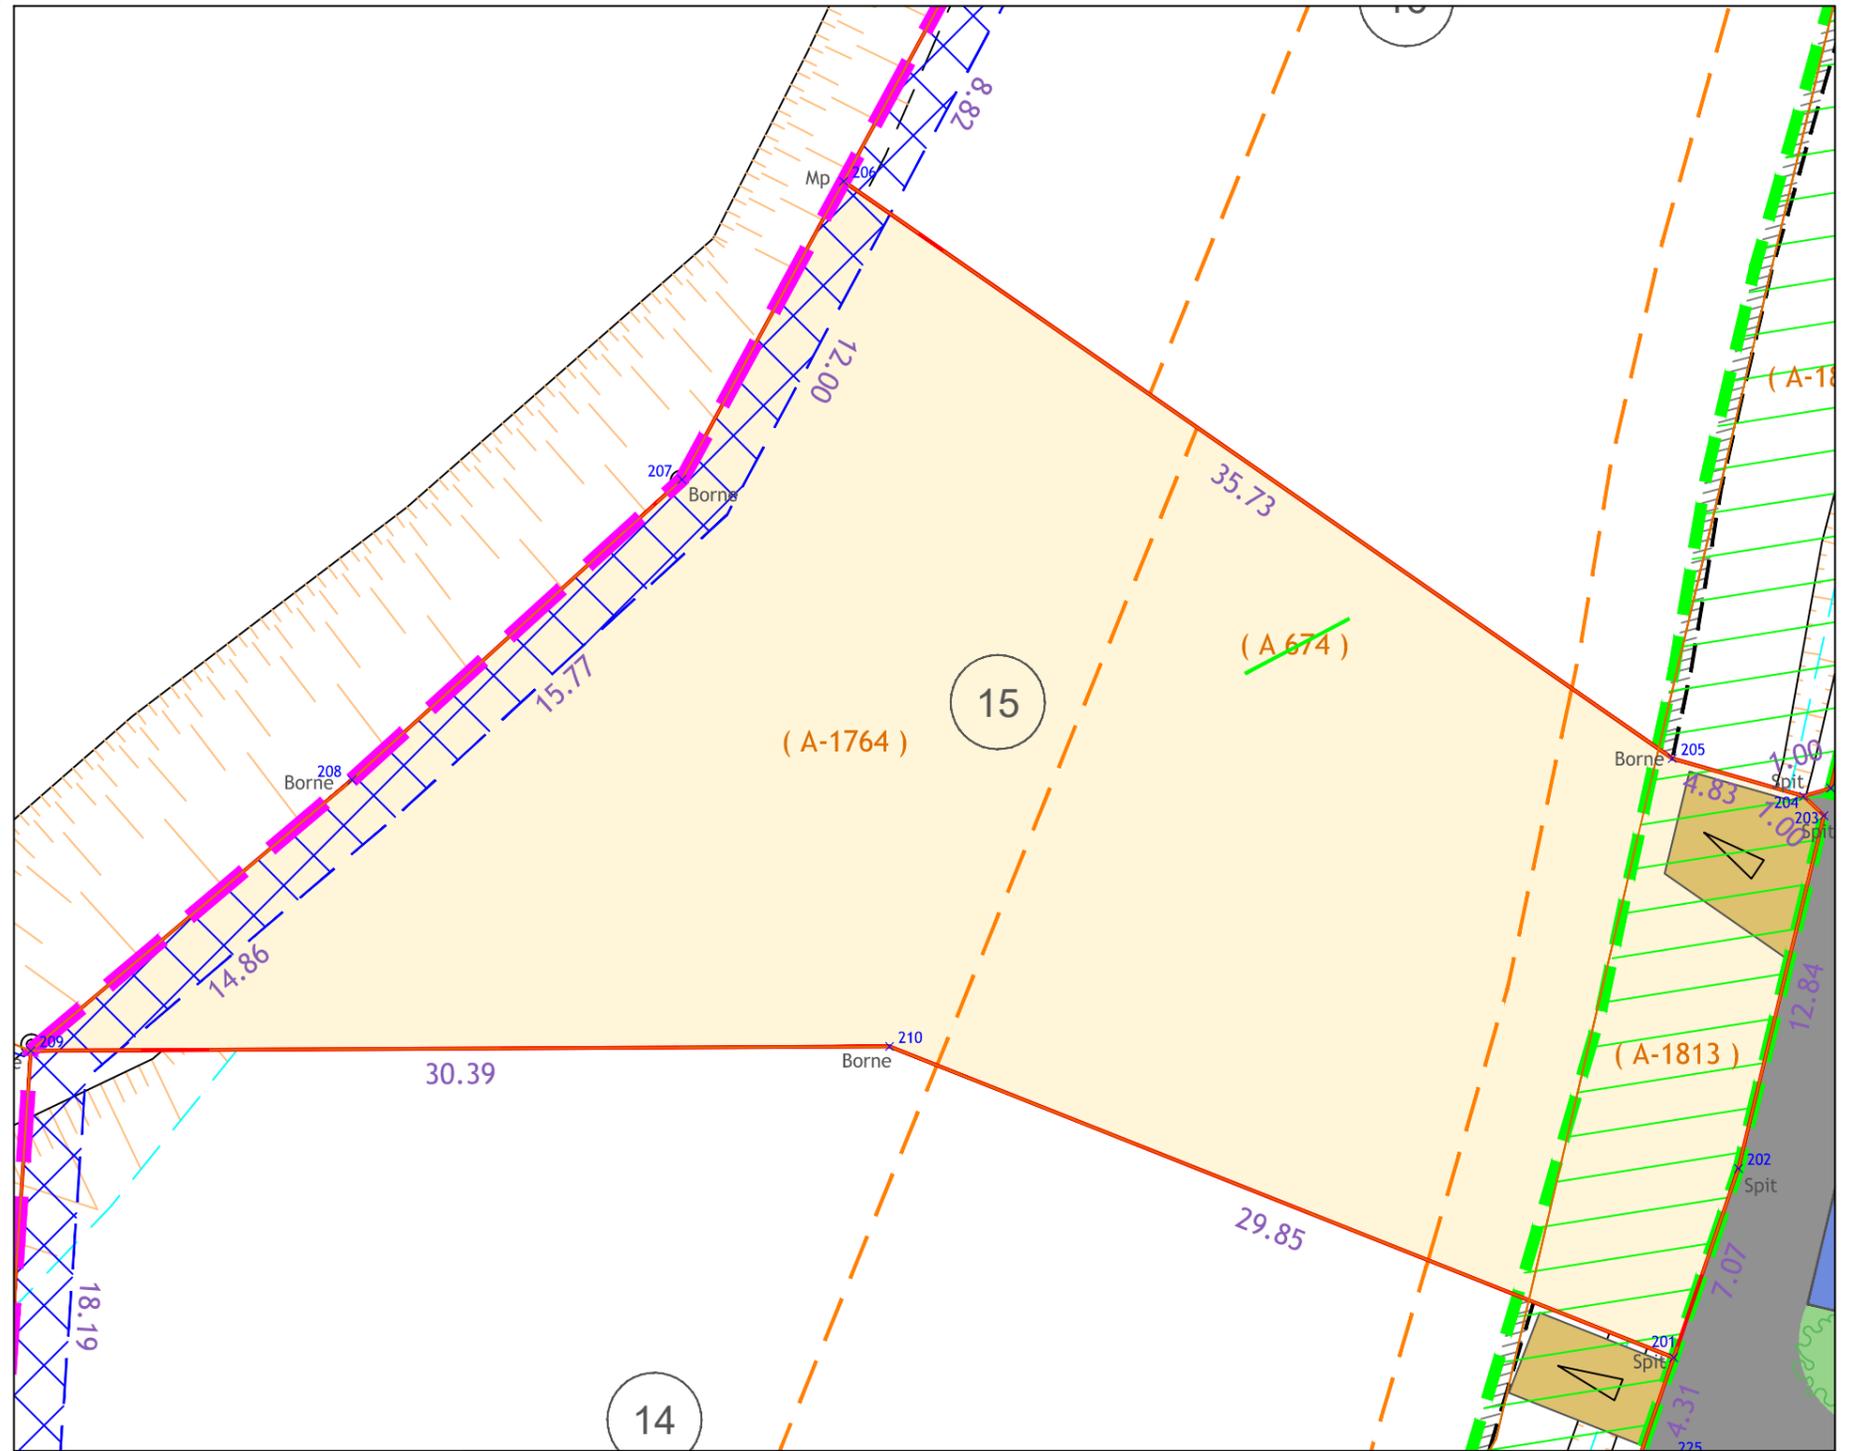

NOTA :

- Les coordonnées des points sont rattachées au système RGF 93, Conique Conforme 43 : origine TERIA.

LEGENDE

- Accès et stationnement privatif non clos
- Parking visiteur
- Numéro du lot
- Limite Zone PLU
- Plage constructible
- Application figurative du plan cadastral
- Limite de lot
- Périmètre du lotissement
- Servitude de fossé à créer
- Zone paysagère inconstructible à préserver



Géomètre Expert : <b>Thomas BARDIN (N°OGE : 06132)</b>		Dossier : NA21033	
NARBONNE le 05/01/2024		Echelle 1/250	
Siège Social : ZAC du Causse - 81100 CASTRES - 05 63 59 17 60 - castres@geo-sud-ouest.fr			
28 Avenue Colonel Teyssier 81000 ALBI Tel : 05 63 54 09 54 albi@geo-sud-ouest.fr	2 Rue Bertalaï 81200 MAZAMET Tel : 05 63 61 38 36 mazamet@geo-sud-ouest.fr	Rue S. Allende - Bât. H2 31320 CASTANET TOLOSAN Tel : 05 61 81 38 70 toulouse@geo-sud-ouest.fr	Ctre. d'Affaires St. Crescent 11100 NARBONNE Tel : 04 68 32 17 91 narbonne@geo-sud-ouest.fr
4 Rue Jacqueline Maillan 11200 LEZIGNAN CORBIERES Tel : 04 68 27 16 15 lezignan@geo-sud-ouest.fr	31 Allée d'Iéna 11000 CARCASSONNE Tel : 04 49 01 40 91 carcassonne@geo-sud-ouest.fr		