

Commune de BIZE MINERVOIS ( 11 )

Lieu-dit : Les IERES

Lotissement "Sainte Cécile"


Plan de Vente

Lot 34




La limite du lot après bornage est formée par les lignes reliant les points :  
236-239-240-237-236

PLAN DE SITUATION

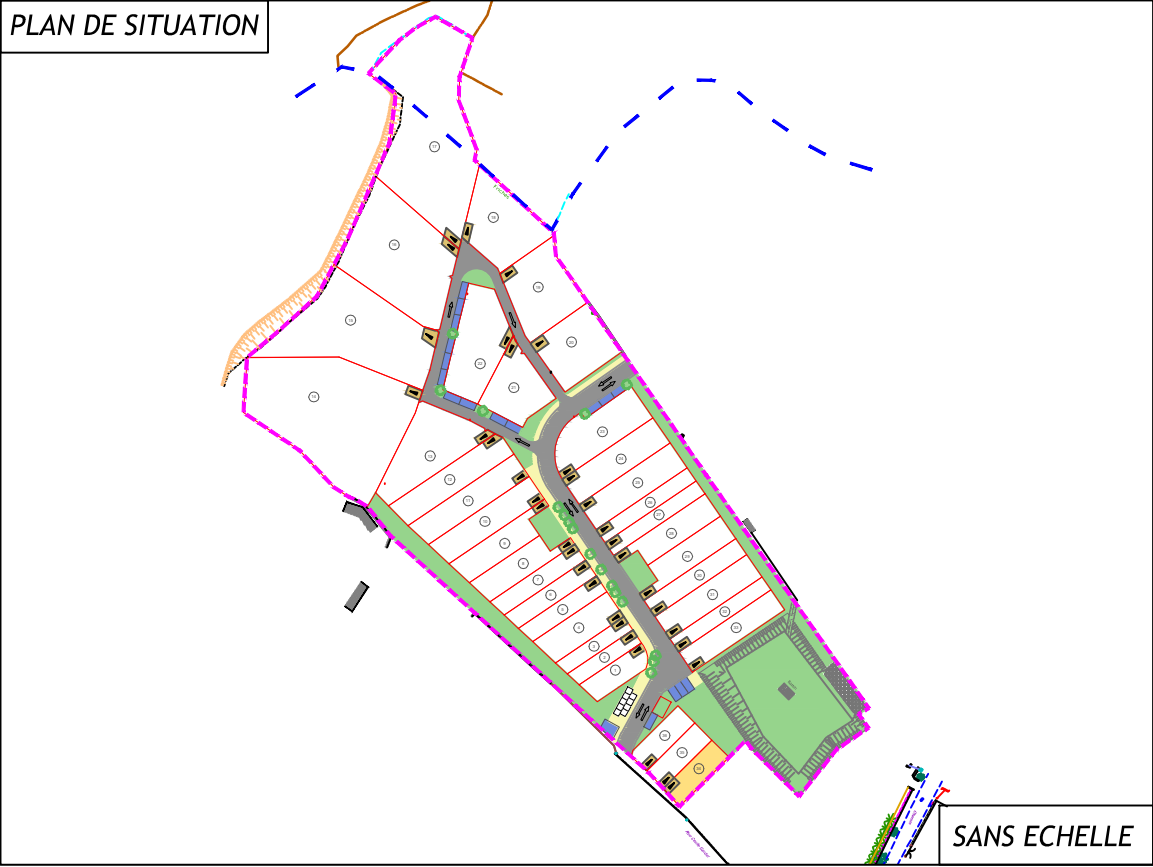

| SUPERFICIE | CADASTRE |      |
|------------|----------|------|
|            | Section  | N°   |
| 183 m²     | A        | 1812 |

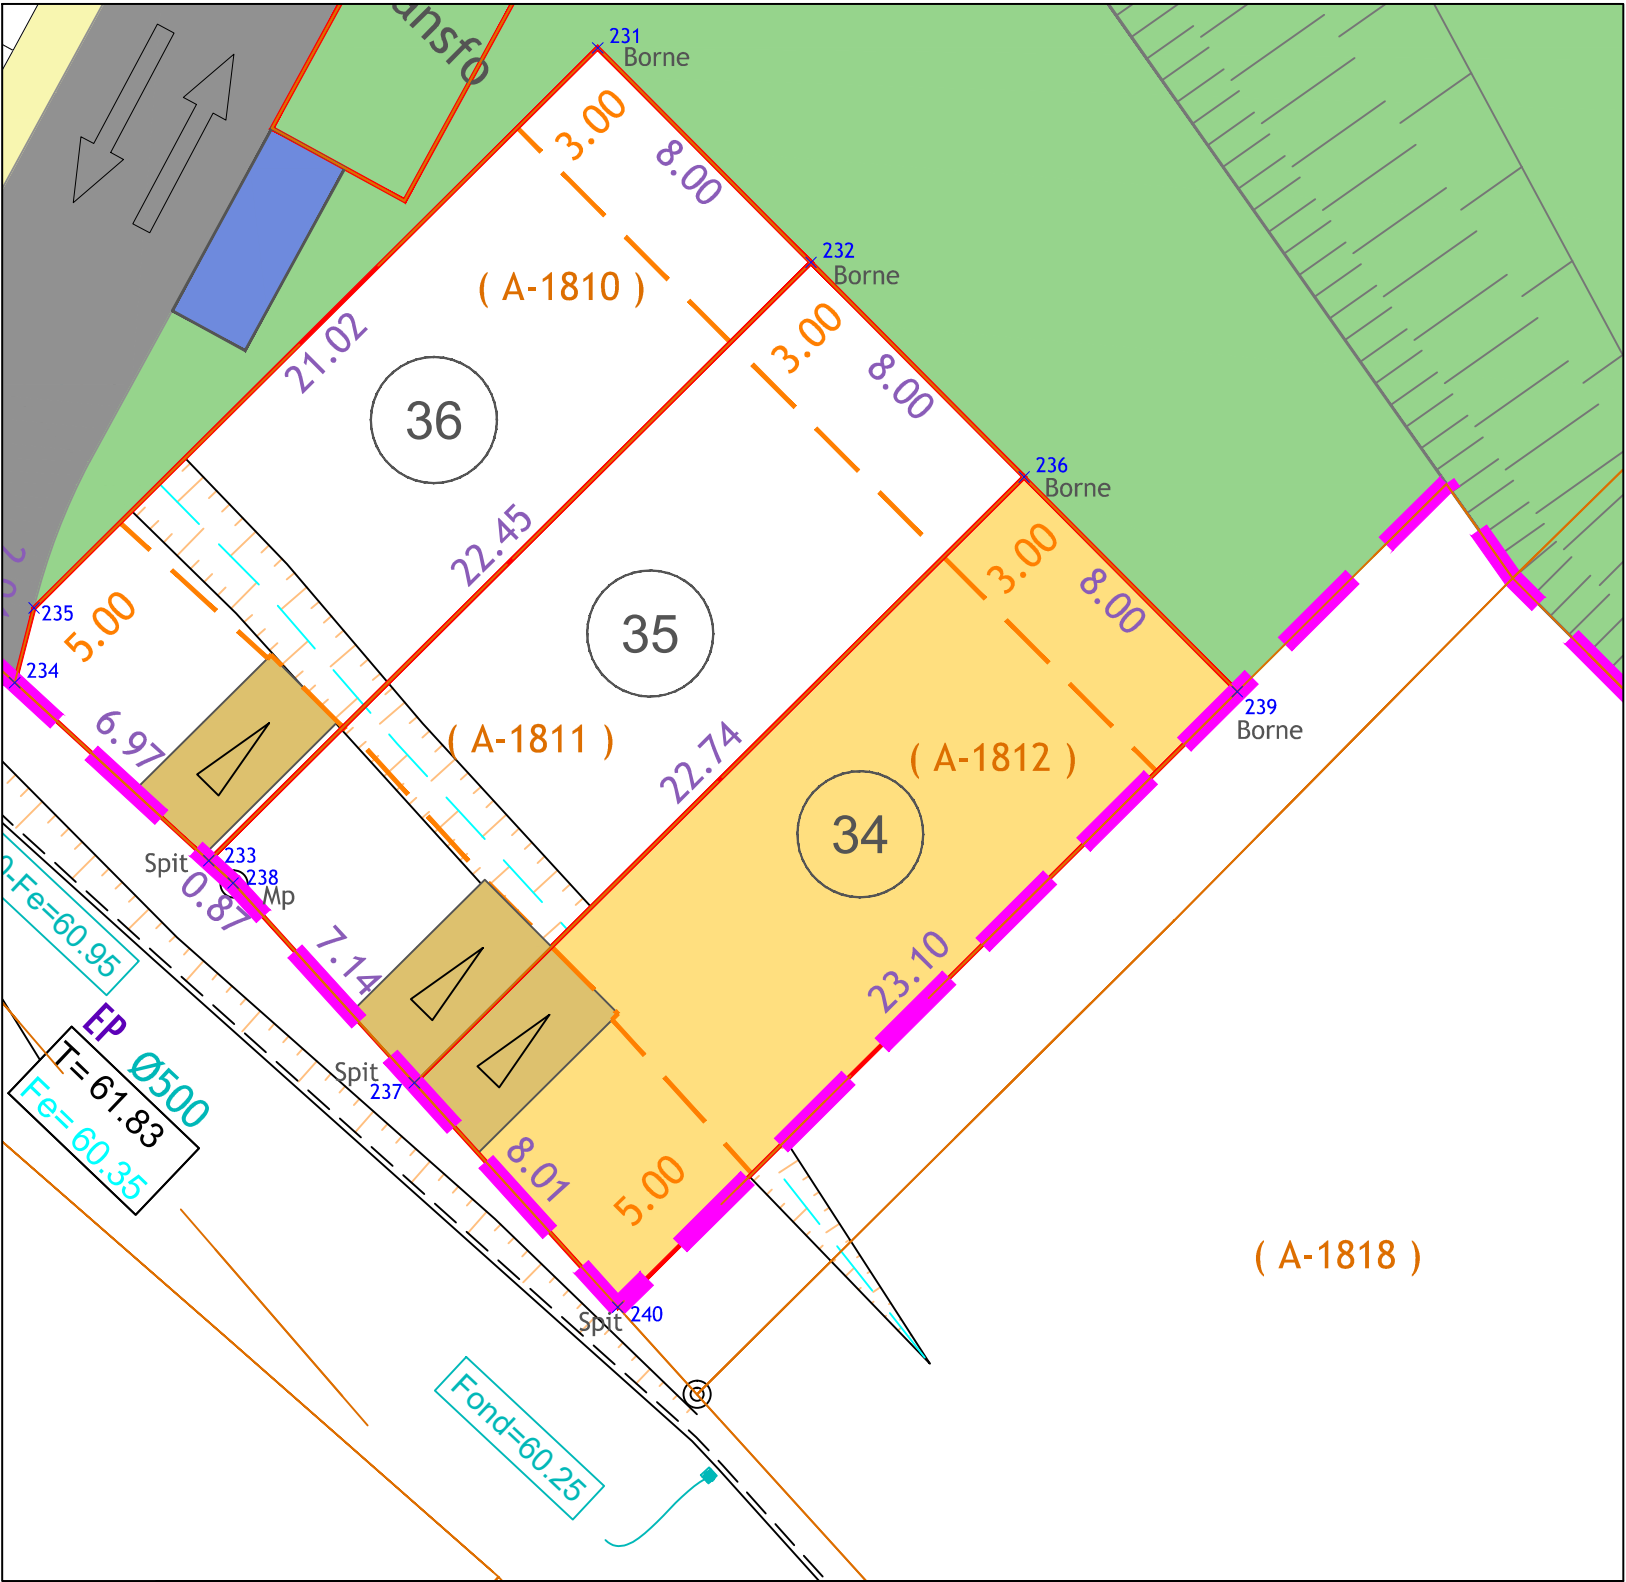

NOTA :

- Les coordonnées des points sont rattachées au système RGF 93, Conique Conforme 43 : origine TERIA.



Géomètre Expert : Thomas BARDIN (N°OGE : 06132)

NARBONNE le 05/01/2024

Dossier : NA21033

Echelle 1/200

Siège Social : ZAC du Causse - 81100 CASTRES - 05 63 59 17 60 - castres@geo-sud-ouest.fr

28 Avenue Colonel Teyssier  
81000 ALBI  
Tel : 05 63 54 09 54  
albi@geo-sud-ouest.fr

2 Rue Bertalaï  
81200 MAZAMET  
Tel : 05 63 61 38 36  
mazamet@geo-sud-ouest.fr

Rue S. Allende - Bât. H2  
31320 CASTANET TOLOSAN  
Tel : 05 61 81 38 70  
toulouse@geo-sud-ouest.fr

Ctre. d'Affaires St. Crescent  
11100 NARBONNE  
Tel : 04 68 32 17 91  
narbonne@geo-sud-ouest.fr

4 Rue Jacqueline Maillan  
11200 LEZIGNAN CORBIERES  
Tel : 04 68 27 16 15  
lezignan@geo-sud-ouest.fr

31 Allée d'Iéna  
11000 CARCASSONNE  
Tel : 04 49 01 40 91  
carcassonne@geo-sud-ouest.fr

LEGENDE



Accès et stationnement  
privatif non clos



Parking visiteur



Numéro du lot



Limite Zone PLU



Plage constructible



Application figurative du plan cadastral



Limite de lot



Périmètre du lotissement