

Commune de BIZE MINERVOIS (11)

Lieu-dit : Les IERES

Lotissement "Sainte Cécile"


Plan de Vente

Lot 35




La limite du lot après bornage est formée par les lignes reliant les points :
232-236-237-238-233-232

PLAN DE SITUATION

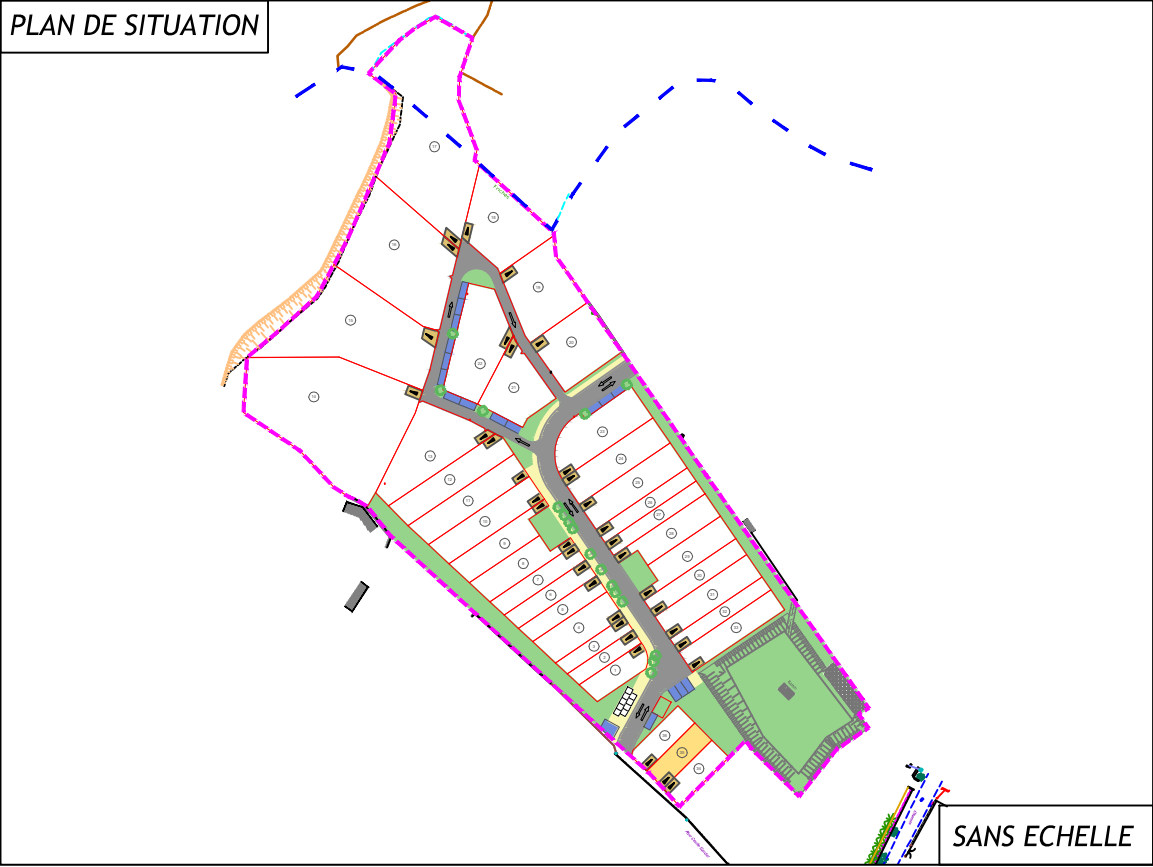

SUPERFICIE	CADASTRE	
	Section	N°
180 m²	A	1811

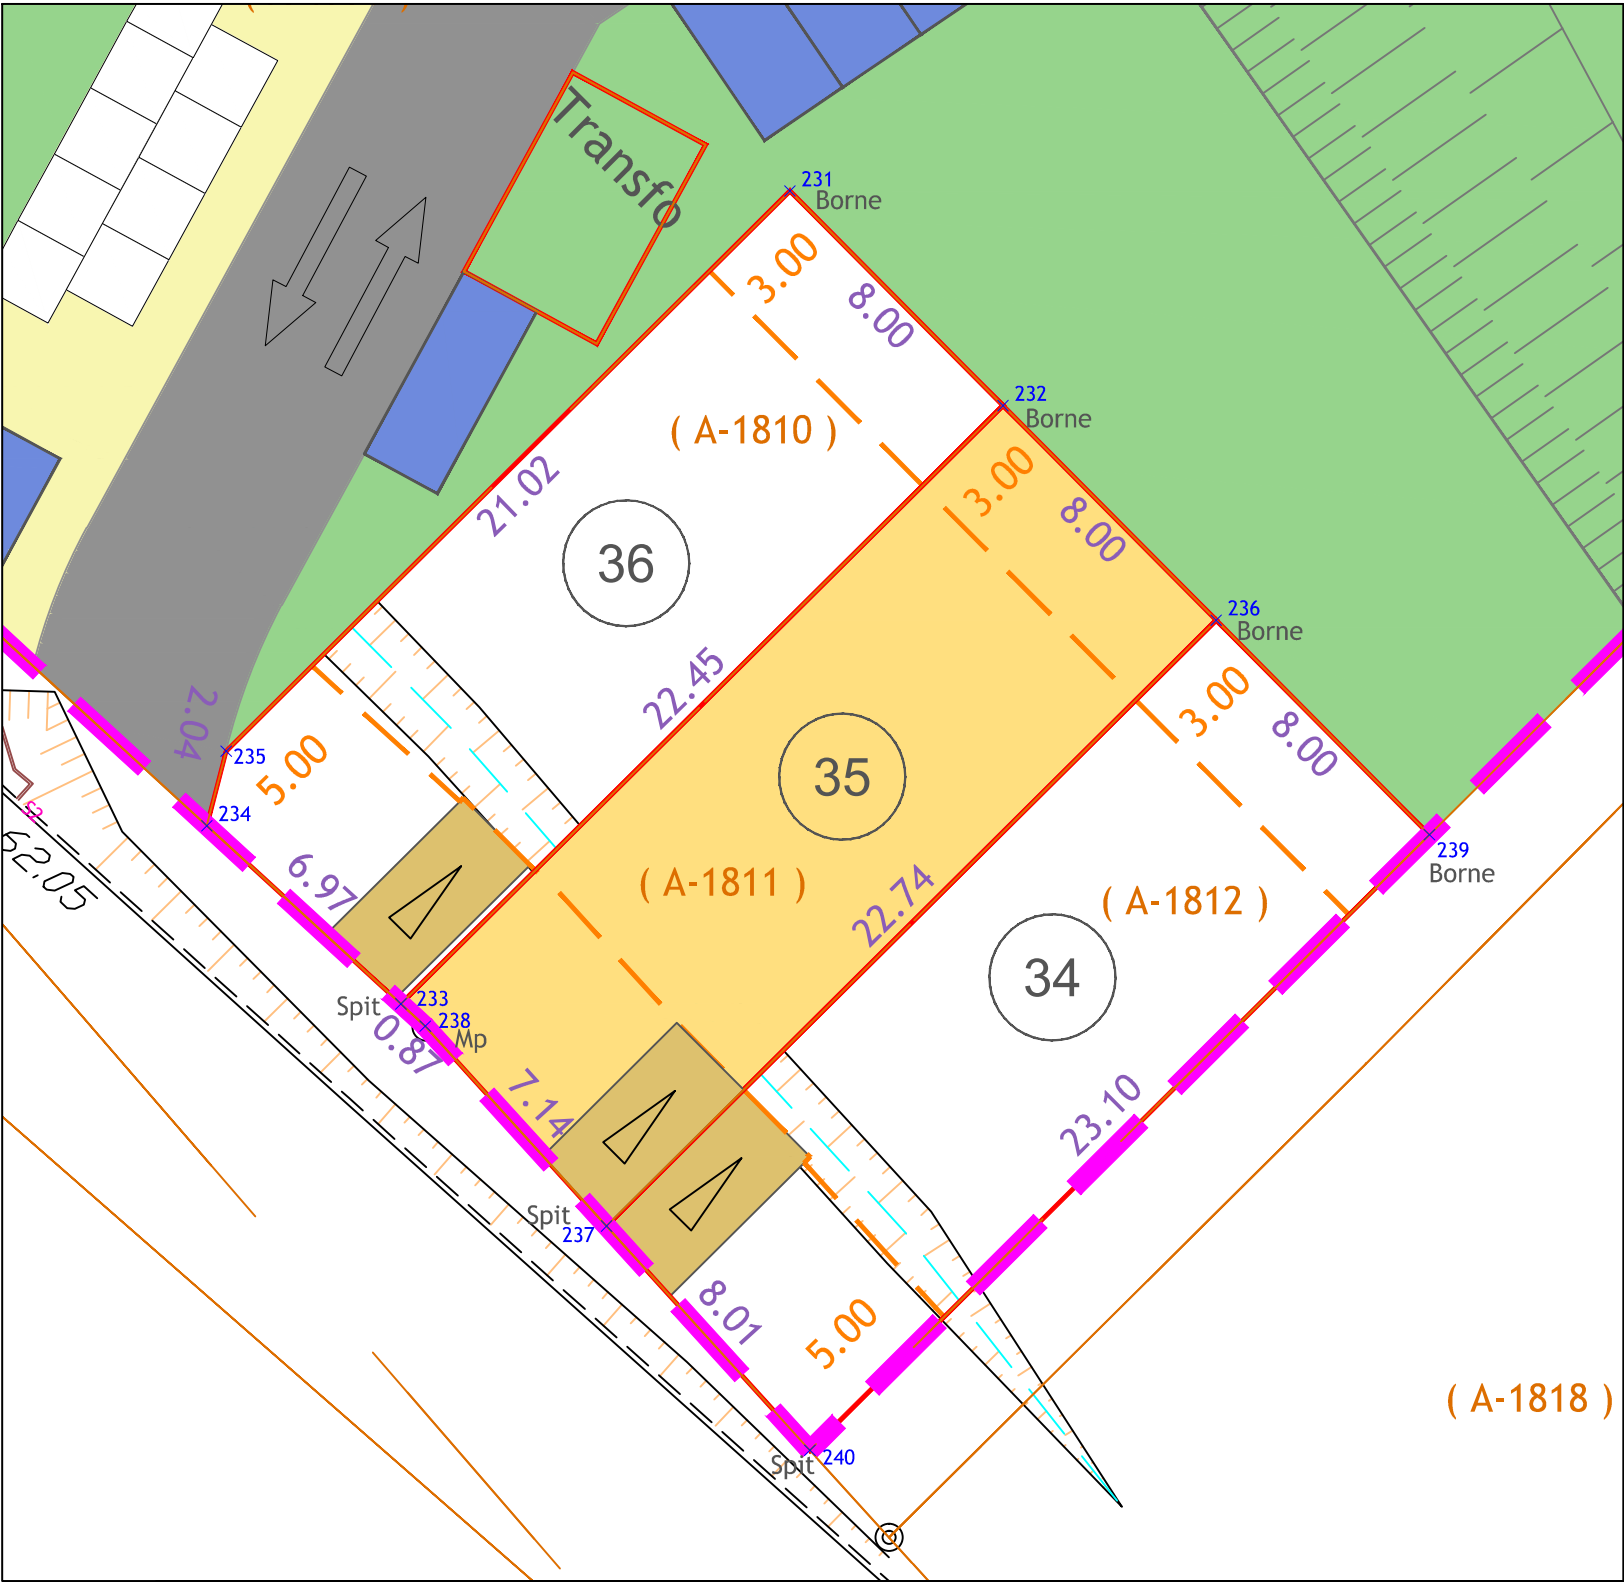

NOTA :

- Les coordonnées des points sont rattachées au système RGF 93, Conique Conforme 43 : origine TERIA.



Géomètre Expert : Thomas BARDIN (N°OGE : 06132)

NARBONNE le 05/01/2024

Dossier : NA21033

Echelle 1/200

Siège Social : ZAC du Causse - 81100 CASTRES - 05 63 59 17 60 - castres@geo-sud-ouest.fr

28 Avenue Colonel Teyssier
81000 ALBI
Tel : 05 63 54 09 54
albi@geo-sud-ouest.fr

2 Rue Bertalaï
81200 MAZAMET
Tel : 05 63 61 38 36
mazamet@geo-sud-ouest.fr

Rue S. Allende - Bât. H2
31320 CASTANET TOLOSAN
Tel : 05 61 81 38 70
toulouse@geo-sud-ouest.fr

Ctre. d'Affaires St. Crescent
11100 NARBONNE
Tel : 04 68 32 17 91
narbonne@geo-sud-ouest.fr

4 Rue Jacqueline Maillan
11200 LEZIGNAN CORBIERES
Tel : 04 68 27 16 15
lezignan@geo-sud-ouest.fr

31 Allée d'Iéna
11000 CARCASSONNE
Tel : 04 49 01 40 91
carcassonne@geo-sud-ouest.fr

LEGENDE



Accès et stationnement
privatif non clos



Parking visiteur



Numéro du lot



Limite Zone PLU



Plage constructible



Application figurative du plan cadastral



Limite de lot



Périmètre du lotissement