

**Commune de BIZE MINERVOIS ( 11 )**

Lieu-dit : Les IERES


**Lotissement "Sainte Cécile"**

**Plan de Vente**

**Lot 7**




La limite du lot après bornage est formée par les lignes reliant les points :  
160-163-162-161-160

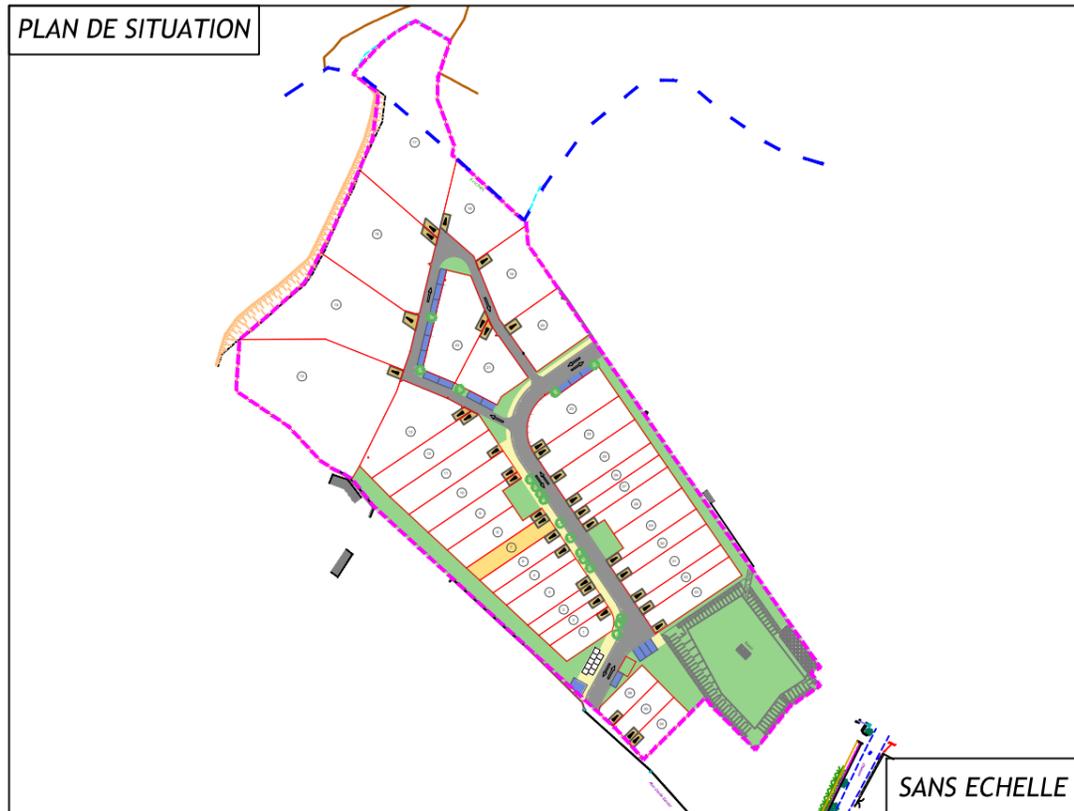

SUPERFICIE	CADASTRE	
	Section	N°
198 m <sup>2</sup>	A	1795
12 m <sup>2</sup>	A	1774

Surface du Lot 7: 210m<sup>2</sup>

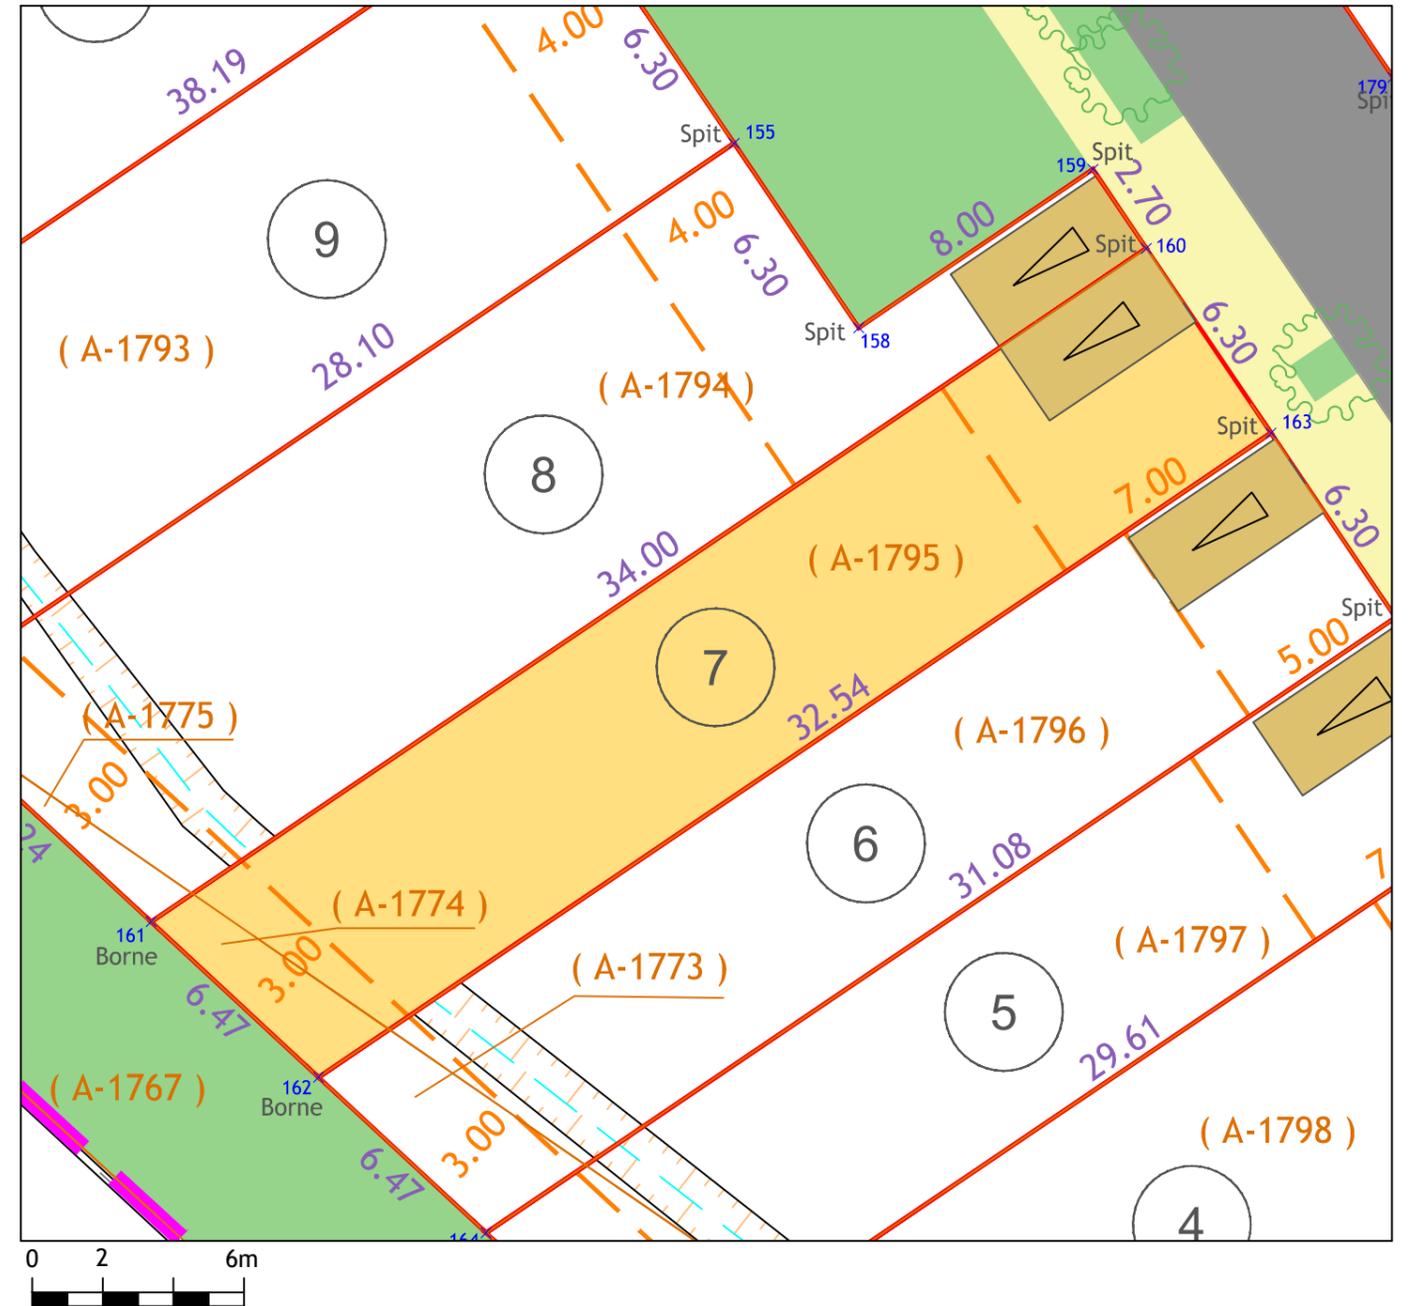

**NOTA :**

- Les coordonnées des points sont rattachées au système RGF 93, Conique Conforme 43 : origine TERIA.

**LEGENDE**

- Accès et stationnement privatif non clos
- Parking visiteur
- Numéro du lot
- Limite Zone PLU
- Plage constructible
- Application figurative du plan cadastral
- Limite de lot
- Périmètre du lotissement



**Géomètre Expert : Thomas BARDIN (N°OGE : 06132)**  
 Dossier : NA21033  
 NARBONNE le 05/01/2024  
 Echelle 1/200  
 Siège Social : ZAC du Causse - 81100 CASTRES - 05 63 59 17 60 - castres@geo-sud-ouest.fr

28 Avenue Colonel Teyssier 81000 ALBI Tel : 05 63 54 09 54 albi@geo-sud-ouest.fr	2 Rue Bertalaï 81200 MAZAMET Tel : 05 63 61 38 36 mazamet@geo-sud-ouest.fr	Rue S. Allende - Bât. H2 31320 CASTANET TOLOSAN Tel : 05 61 81 38 70 toulouse@geo-sud-ouest.fr	Ctre. d'Affaires St. Crescent 11100 NARBONNE Tel : 04 68 32 17 91 narbonne@geo-sud-ouest.fr	4 Rue Jacqueline Maillan 11200 LEZIGNAN CORBIERES Tel : 04 68 27 16 15 lezignan@geo-sud-ouest.fr	31 Allée d'Iéna 11000 CARCASSONNE Tel : 04 49 01 40 91 carcassonne@geo-sud-ouest.fr
---	---	---	--	---	--