

PA4

Plan de Composition Lotissement "Domaine des Pins"

Département de l'Aude
Commune de Narbonne
Section : DR, N° : 351p



Philippe HUBIN

Successor de René AGUILHON

Solart de Géomètres Experts

ZAC Bonne Source

28 Rue Ernest Cognacq

11 100 NARBONNE

Tél : 04 68 32 10 29


Mail : geaude@geaude.fr



GÉOMÈTRE-EXPERT

GARANT D'UN CADRE DE VIE DURABLE

Site : <http://www.geaude.fr>

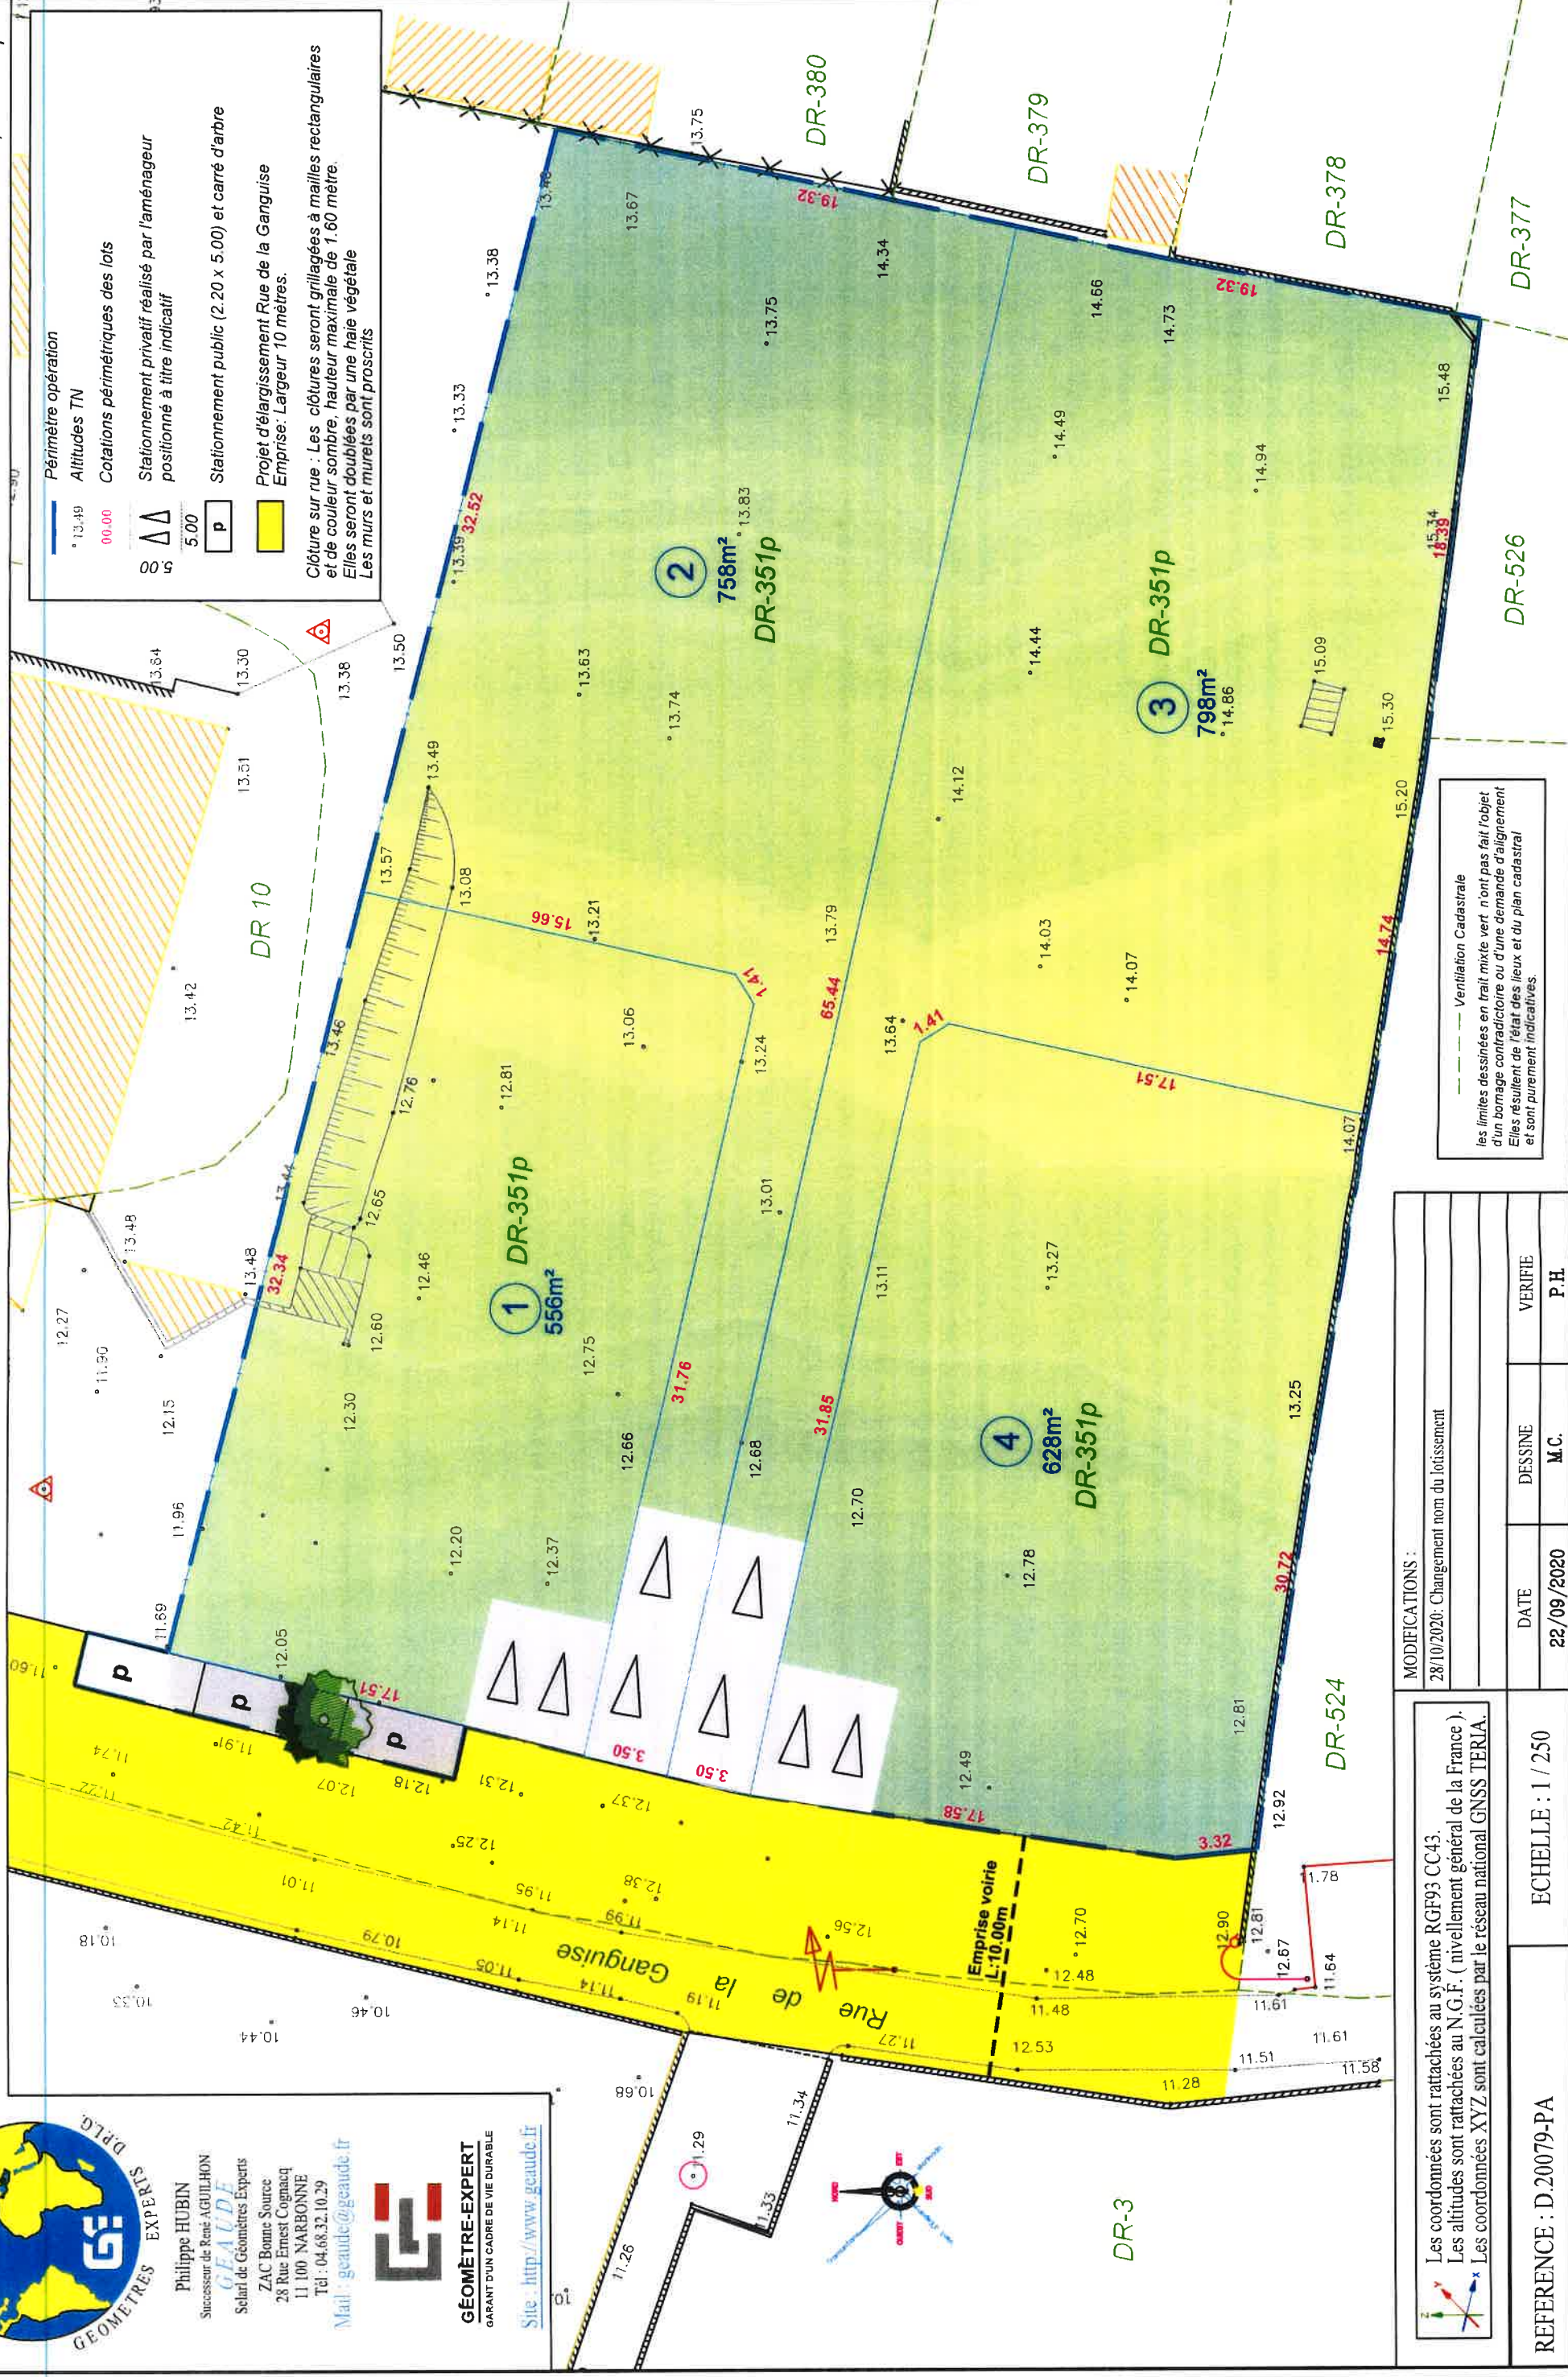

MODIFICATIONS :

28/10/2020: Changement nom du lotissement

REFERENCE : D.20079-PA

ECHELLE : 1 / 250

VERIFIE

P.H.

M.C.

DESSINE

DATE

22/09/2020