

Commune de CRUSCADES (11)

Lieu-dit : Bascoune Haute


Lotissement "Domaine du Parc"

Plan de Vente et de Bornage

LOT 47

SUPERFICIE	CADASTRE	
	Section	N°
472 m ²	C	733

Superficie totale du lot 47: 472 m²

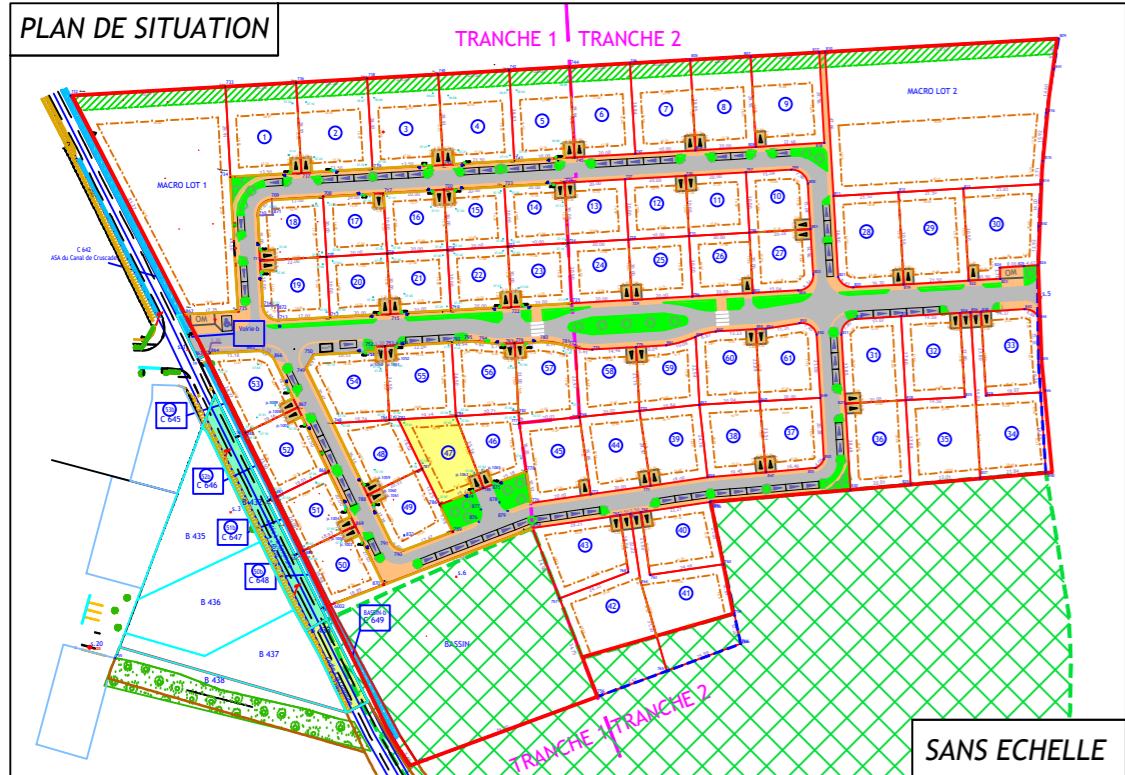


LEGENDE

- Périmètre de l'opération - Superficie : 50094m²
- Limite de lot
- Plage constructible
- *37.48 Altitude terrain au 30/05/2022
- *37.90 Altitude terrain au 20/10/2025
- Coffrets et regards techniques
- Regard d'eau usée avec tampon et fil d'eau
- Application figurative du plan cadastral (limites de propriétés non définies juridiquement)
- Accès et stationnement privatif
- Parking visiteur
- Bordure relevée le 10/10/2025
- Mur relevé le 10/10/2025

NOTA :
 - Les coordonnées des points sont rattachées au système RGF 93, Conique Conforme 43: origine TERIA.
 - Nivellement rattaché au nivellement général de la France: Origine TERIA.

La limite du lot après bornage est formée par les lignes reliant les points :
 783-784-785-786-787-783

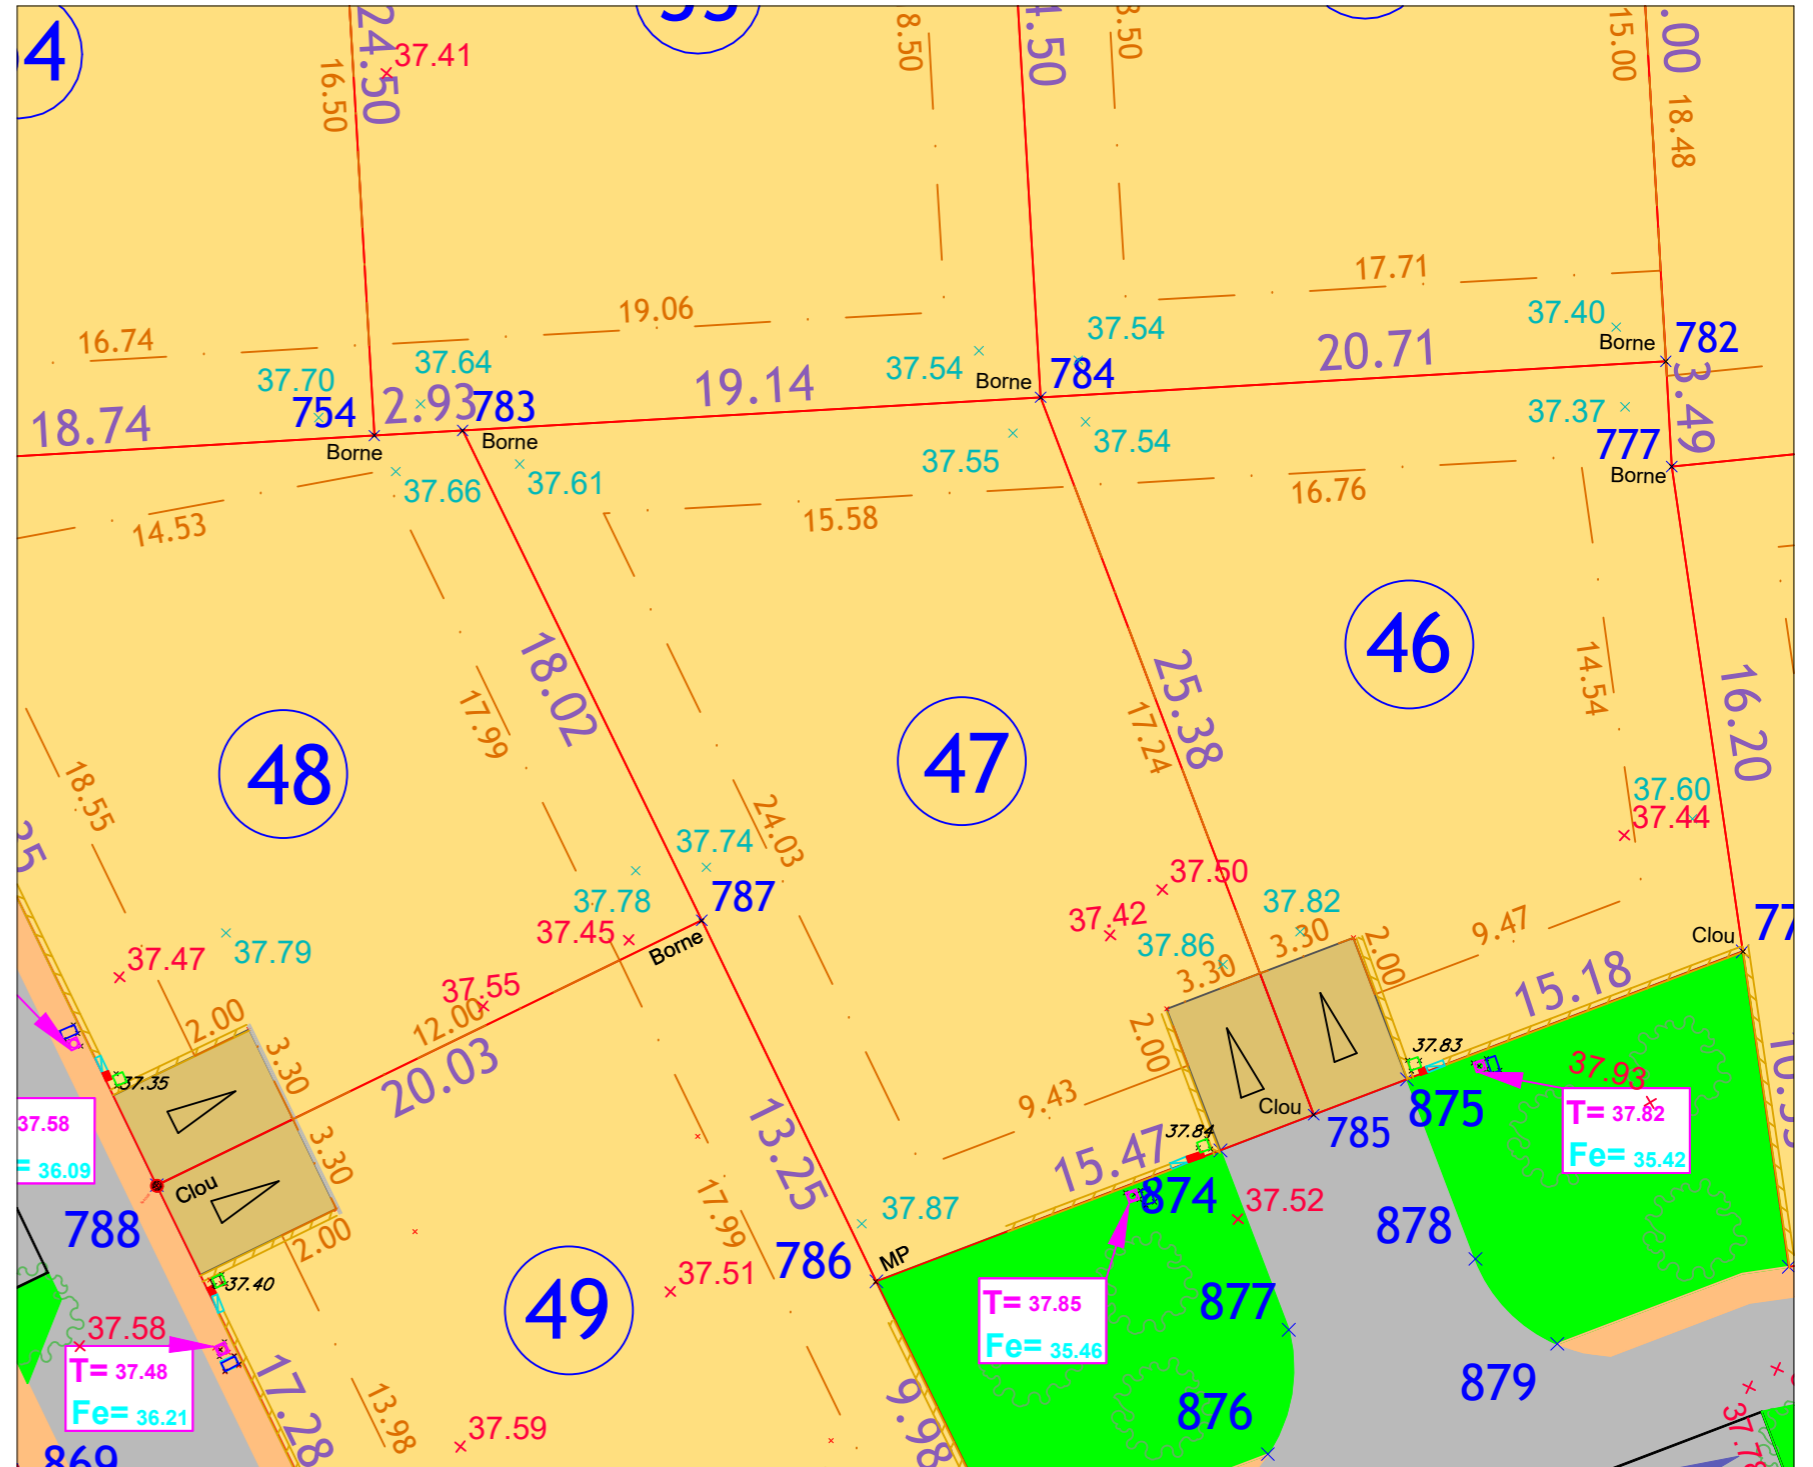

<p>GéoSudOuest SELAS de Géomètres-Experts www.geo-sud-ouest.fr</p>	<p>Géomètre Expert : Thomas BARDIN (N°OGE : 06132)</p>	<p>Dossier : NA22126 PDV</p>							
	<p>NARBONNE le 22/05/2025 - Mis à jour le 20/10/2025</p>								
	<p>Ctre. d'Affaires St. Crescent - 11000 NARBONNE - 04 68 32 17 91 - narbonne@geo-sud-ouest.fr</p>								
81 - ALBI 05.63.54.09.54	81 - CASTRES 05.63.59.17.60	81 - GRAULHET 05.63.34.56.84	81 - LAVAUUR 05.63.58.03.75	81 - MAZAMET 05.63.61.38.36	81 - RABASTENS 05.67.67.47.86	11 - CARCASSONNE 04.49.01.40.91	11 - LÉZIGNAN-C. 04.68.27.16.15	11 - NARBONNE 04.68.32.17.91	31 - CASTANET-T. 05.61.81.38.70

Echelle 1/250