

**Commune de CRUSCADES ( 11 )**

Lieu-dit : *Bascoune Haute*

**Lotissement "Domaine du Parc"**


**Plan de Vente et de Bornage**

**LOT 56**

SUPERFICIE	CADASTRE	
	Section	N°
33 m <sup>2</sup>	C	699
461 m <sup>2</sup>	C	739

Superficie totale du lot 56 : 494 m<sup>2</sup>

PLAN DE SITUATION

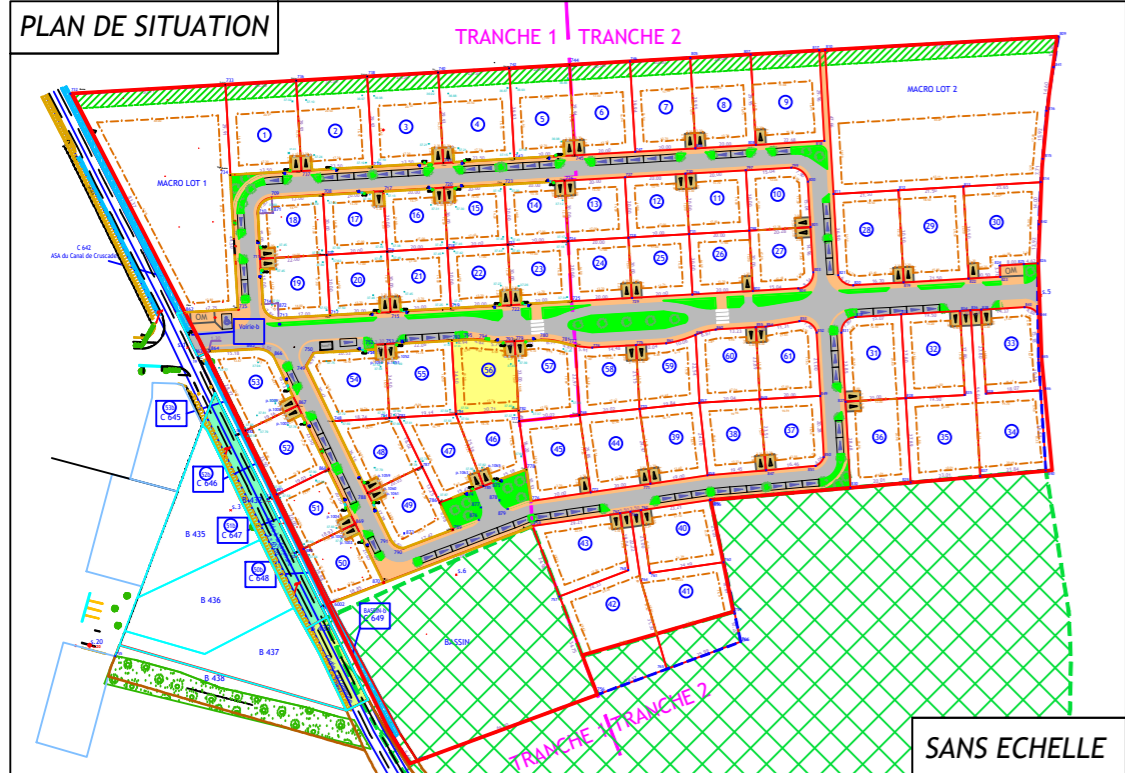


**LEGENDE**

- Périmètre de l'opération - Superficie : 50094m<sup>2</sup>
- Numéro du lot
- Limite de lot
- Plage constructible
- \*37.48 Altitude terrain au 30/05/2022
- \*37.90 Altitude terrain au 20/10/2025
- Coffrets et regards techniques
- Regard d'eau usée avec tampon et fil d'eau
- Application figurative du plan cadastral (limites de propriétés non définies juridiquement)
- Accès et stationnement privatif
- Parking visiteur
- Bordure relevée le 10/10/2025
- Mur relevé le 10/10/2025

**NOTA :**

- Les coordonnées des points sont rattachées au système RGF 93, Conique Conforme 43: origine TERIA.
- Nivellement rattaché au nivellement général de la France: Origine TERIA.

La limite du lot après bornage est formée par les lignes reliant les points :  
792-795-(arc de cercle)-794-(arc de cercle)-793-779-782-784-792

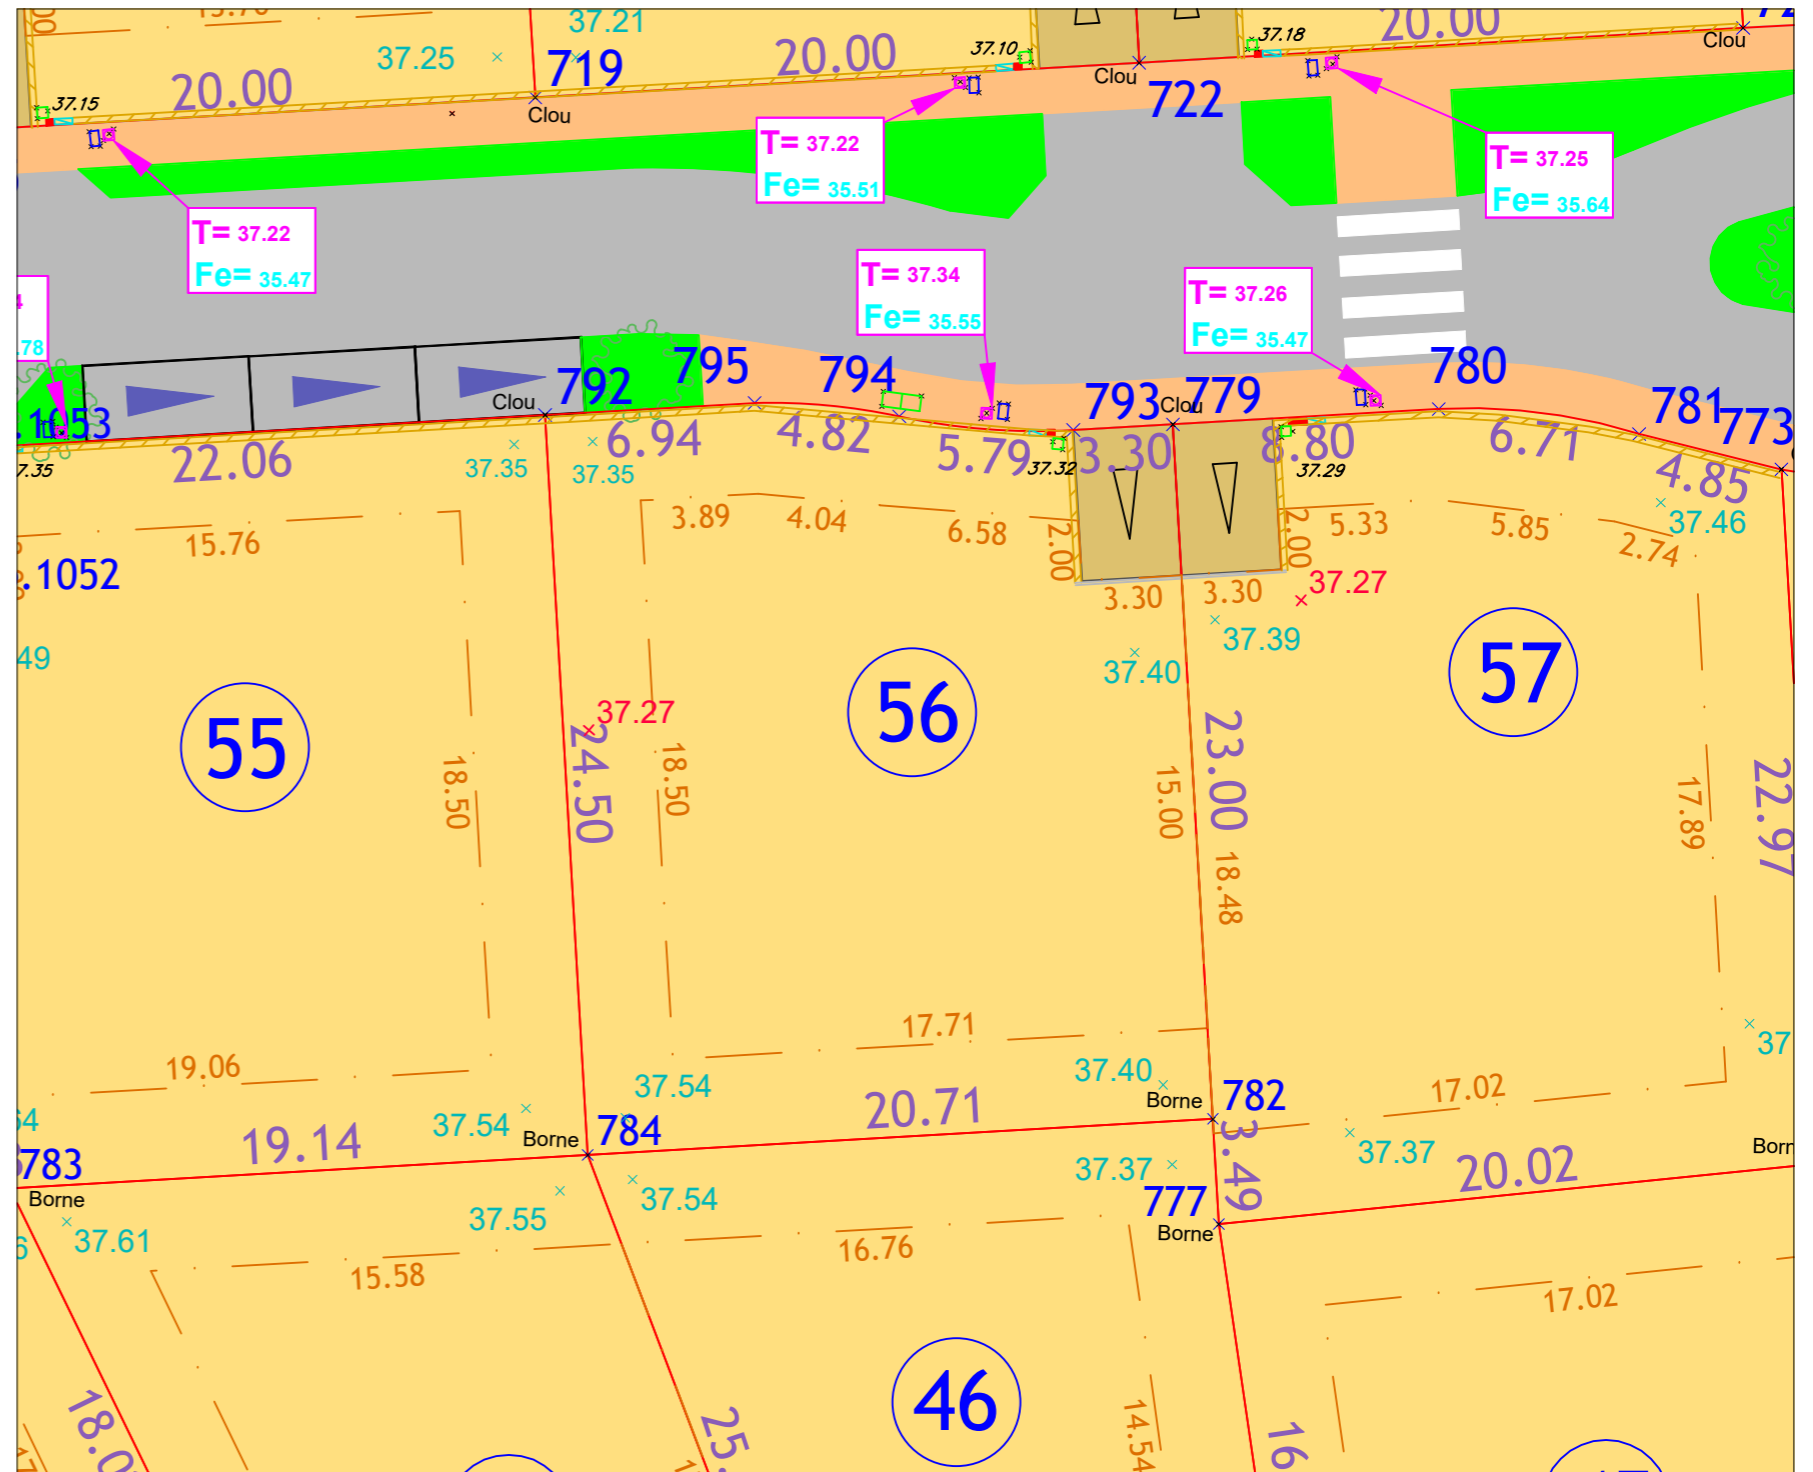

<p><b>GéoSudOuest</b> SELAS de Géomètres-Experts www.geo-sud-ouest.fr</p>	<p>Géomètre Expert : <b>Thomas BARDIN (N°OGE : 06132)</b></p>	<p>Dossier : NA22126 PDV</p>							
	<p>NARBONNE le 22/05/2025 - Mis à jour le 20/10/2025</p>								
	<p>Ctre. d'Affaires St. Crescent - 11000 NARBONNE - 04 68 32 17 91 - narbonne@geo-sud-ouest.fr</p>								
81 - ALBI 05.63.54.09.54	81 - CASTRES 05.63.59.17.60	81 - GRAULHET 05.63.34.56.84	81 - LAVAUUR 05.63.58.03.75	81 - MAZAMET 05.63.61.38.36	81 - RABASTENS 05.67.67.47.86	11 - CARCASSONNE 04.49.01.40.91	11 - LÉZIGNAN-C. 04.68.27.16.15	11 - NARBONNE 04.68.32.17.91	31 - CASTANET-T. 05.61.81.38.70

Echelle 1/250

