Commune de BIZE MINERVOIS (11)

Lieu-dit : Les IERES

Lotissement "Sainte Cécile"

Plan de Vente

Lot 2

La limite du lot après bornage est formée par les lignes reliant les points :
171-173-172-170-171

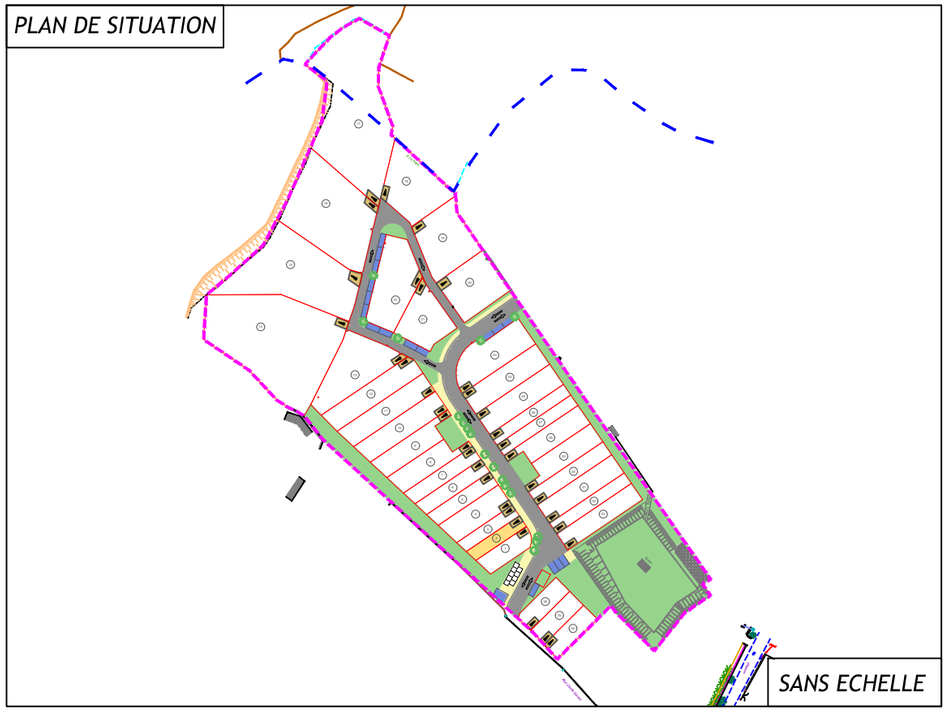

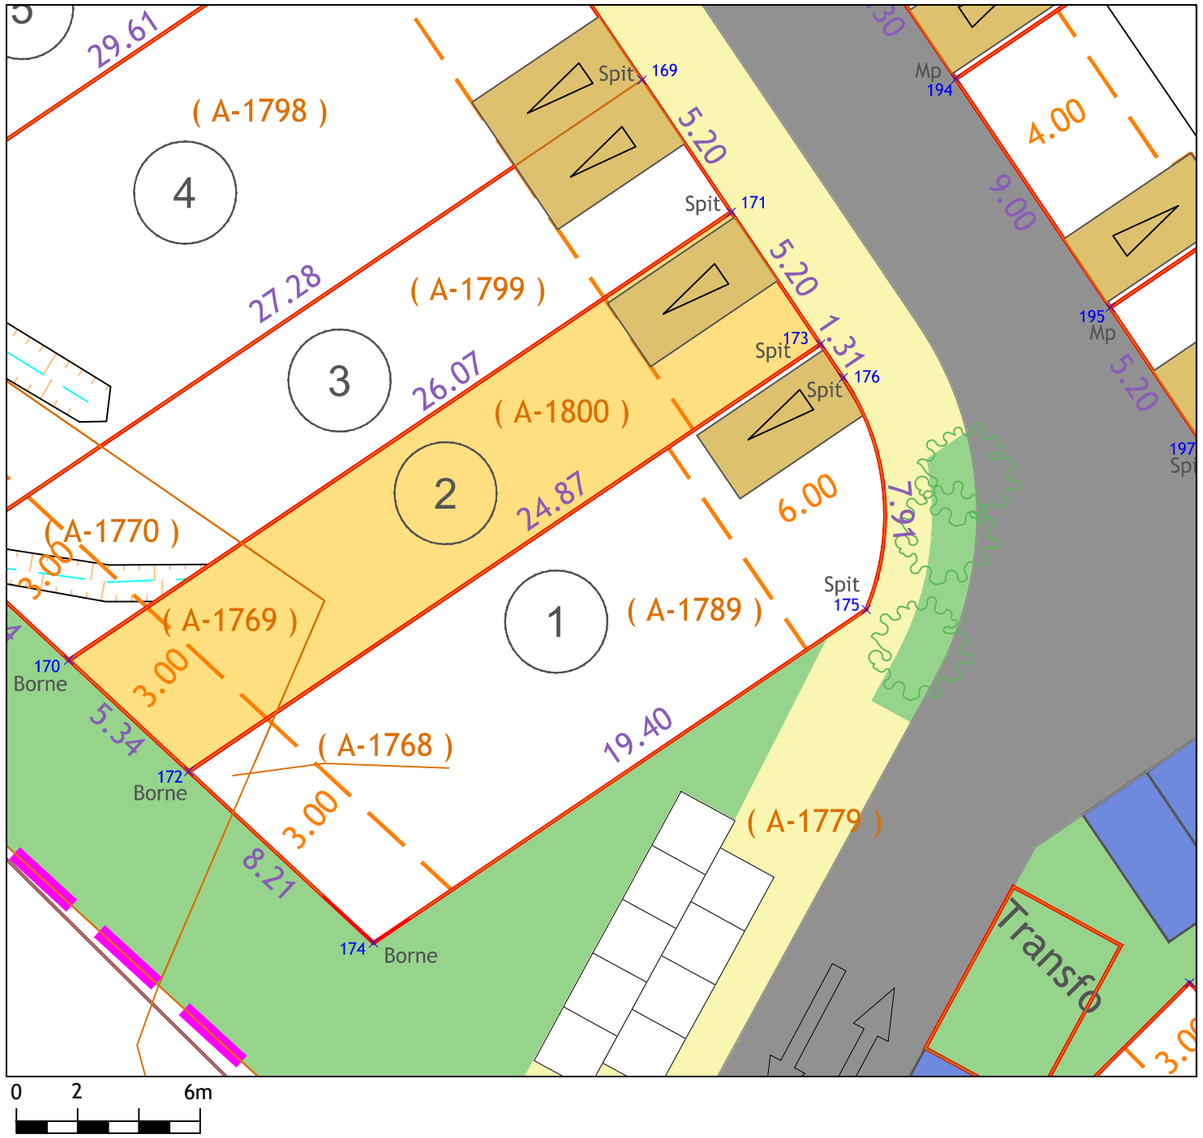

SUPERFICIE	CADASTRE	
	Section	N°
99 m²	A	1800
33 m²	A	1769

Surface du Lot 2: 132m²

NOTA :

- Les coordonnées des points sont rattachées au système RGF 93, Conique Conforme 43 : origine TERIA.

LEGENDE

- Accès et stationnement privatif non clos
- Parking visiteur
- Numéro du lot
- Limite Zone PLU
- Plage constructible
- Application figurative du plan cadastral
- Limite de lot
- Périmètre du lotissement

GéoSudOuest
SELAS de Géomètres-Experts
www.geo-sud-ouest.fr

Géomètre Expert : Thomas BARDIN (N°OGE : 06132)

Dossier : NA21033

NARBONNE le 05/01/2024

Echelle 1/200

Siège Social : ZAC du Causse - 81100 CASTRES - 05 63 59 17 60 - castres@geo-sud-ouest.fr

28 Avenue Colonel Teyssier 81000 ALBI *Tel : 05 63 54 09 54* *albi@geo-sud-ouest.fr*	2 Rue Bertalaï 81200 MAZAMET *Tel : 05 63 61 38 36* *mazamet@geo-sud-ouest.fr*	Rue S. Allende - Bât. H2 31320 CASTANET TOLOSAN *Tel : 05 61 81 38 70* *toulouse@geo-sud-ouest.fr*	Ctre. d'Affaires St. Crescent 11100 NARBONNE *Tel : 04 68 32 17 91* *narbonne@geo-sud-ouest.fr*	4 Rue Jacqueline Maillan 11200 LEZIGNAN CORBIERES *Tel : 04 68 27 16 15* *lezignan@geo-sud-ouest.fr*	31 Allée d'Iéna 11000 CARCASSONNE *Tel : 04 49 01 40 91* *carcassonne@geo-sud-ouest.fr*