Commune de BIZE MINERVOIS (11)

Lieu-dit : Les IERES

Lotissement "Sainte Cécile"

Plan de Vente

Lot 22

C.D.R.

PLAN DE SITUATION

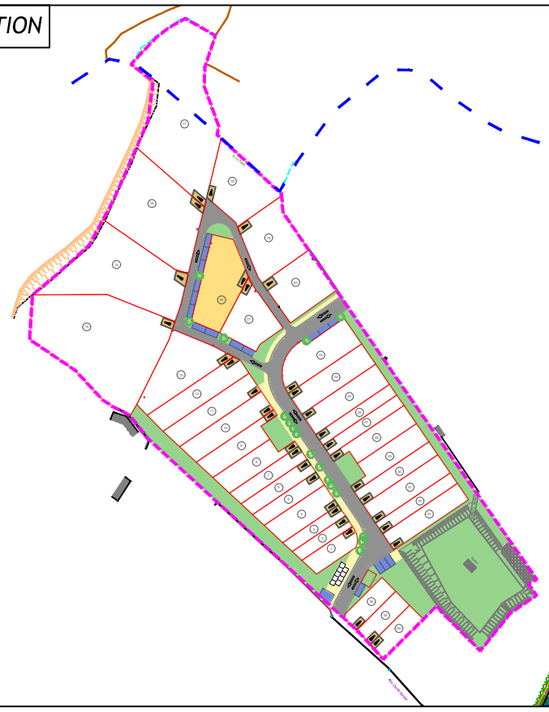

SANS ECHELLE

SUPERFICIE	CADASTRE	
	Section	N°
552 m²	A	1781

La limite du lot après bornage est formée par les lignes reliant les points :
132-133-108-109-134-132

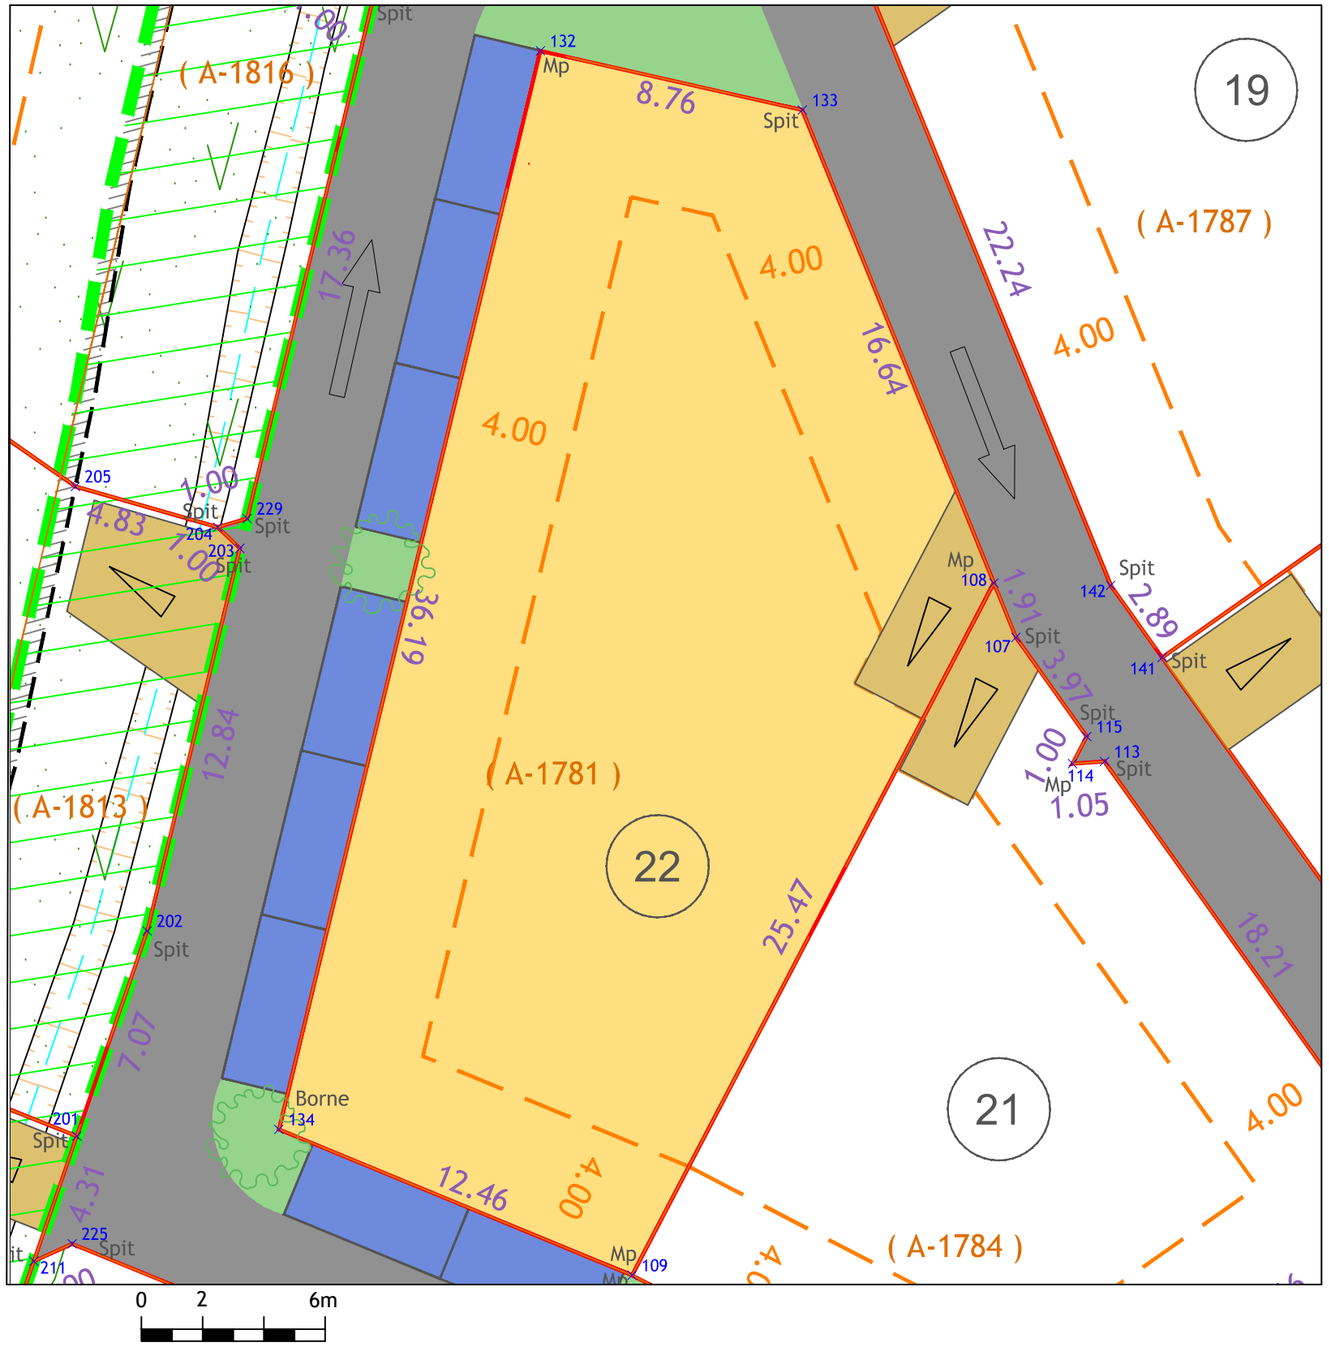

NOTA :

- Les coordonnées des points sont rattachées au système RGF 93, Conique Conforme 43 : origine TERIA.

LEGENDE

- Accès et stationnement privatif non clos
- Parking visiteur
- (2) Numéro du lot
- Limite Zone PLU
- Plage constructible
- Application figurative du plan cadastral
- Limite de lot
- Périmètre du lotissement

GéoSudOuest
SELAS de Géomètres-Experts
www.geo-sud-ouest.fr

Géomètre Expert : Thomas BARDIN (N°OGE : 06132) — *Dossier : NA21033*

NARBONNE le 05/01/2024 — Echelle 1/200

Siège Social : ZAC du Causse - 81100 CASTRES - 05 63 59 17 60 - castres@geo-sud-ouest.fr

28 Avenue Colonel Teyssier	2 Rue Bertalaï	Rue S. Allende - Bât. H2	Ctre. d'Affaires St. Crescent	4 Rue Jacqueline Maillan	31 Allée d'Iéna
81000 ALBI	81200 MAZAMET	31320 CASTANET TOLOSAN	11100 NARBONNE	11200 LEZIGNAN CORBIERES	11000 CARCASSONNE
Tel : 05 63 54 09 54	*Tel : 05 63 61 38 36*	*Tel : 05 61 81 38 70*	*Tel : 04 68 32 17 91*	*Tel : 04 68 27 16 15*	*Tel : 04 49 01 40 91*
albi@geo-sud-ouest.fr	*mazamet@geo-sud-ouest.fr*	*toulouse@geo-sud-ouest.fr*	*narbonne@geo-sud-ouest.fr*	*lezignan@geo-sud-ouest.fr*	*carcassonne@geo-sud-ouest.fr*