Commune de CRUSCADES (11)

Lieu-dit : Bascoune Haute

Lotissement "Domaine du Parc"

Plan de Vente et de Bornage

LOT 19

SUPERFICIE	CADASTRE	
	Section	N°
435 m²	C	666

Superficie totale du lot 19 : 435 m²

La limite du lot après bornage est formée par les lignes reliant les points :
711-707-712-713-(arc de cercle)-714-711

PLAN DE SITUATION

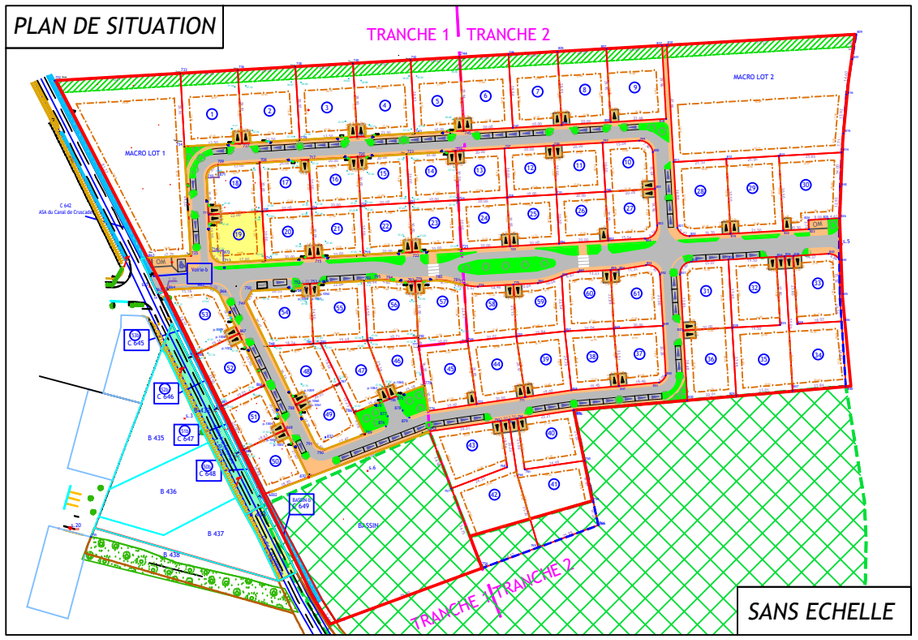

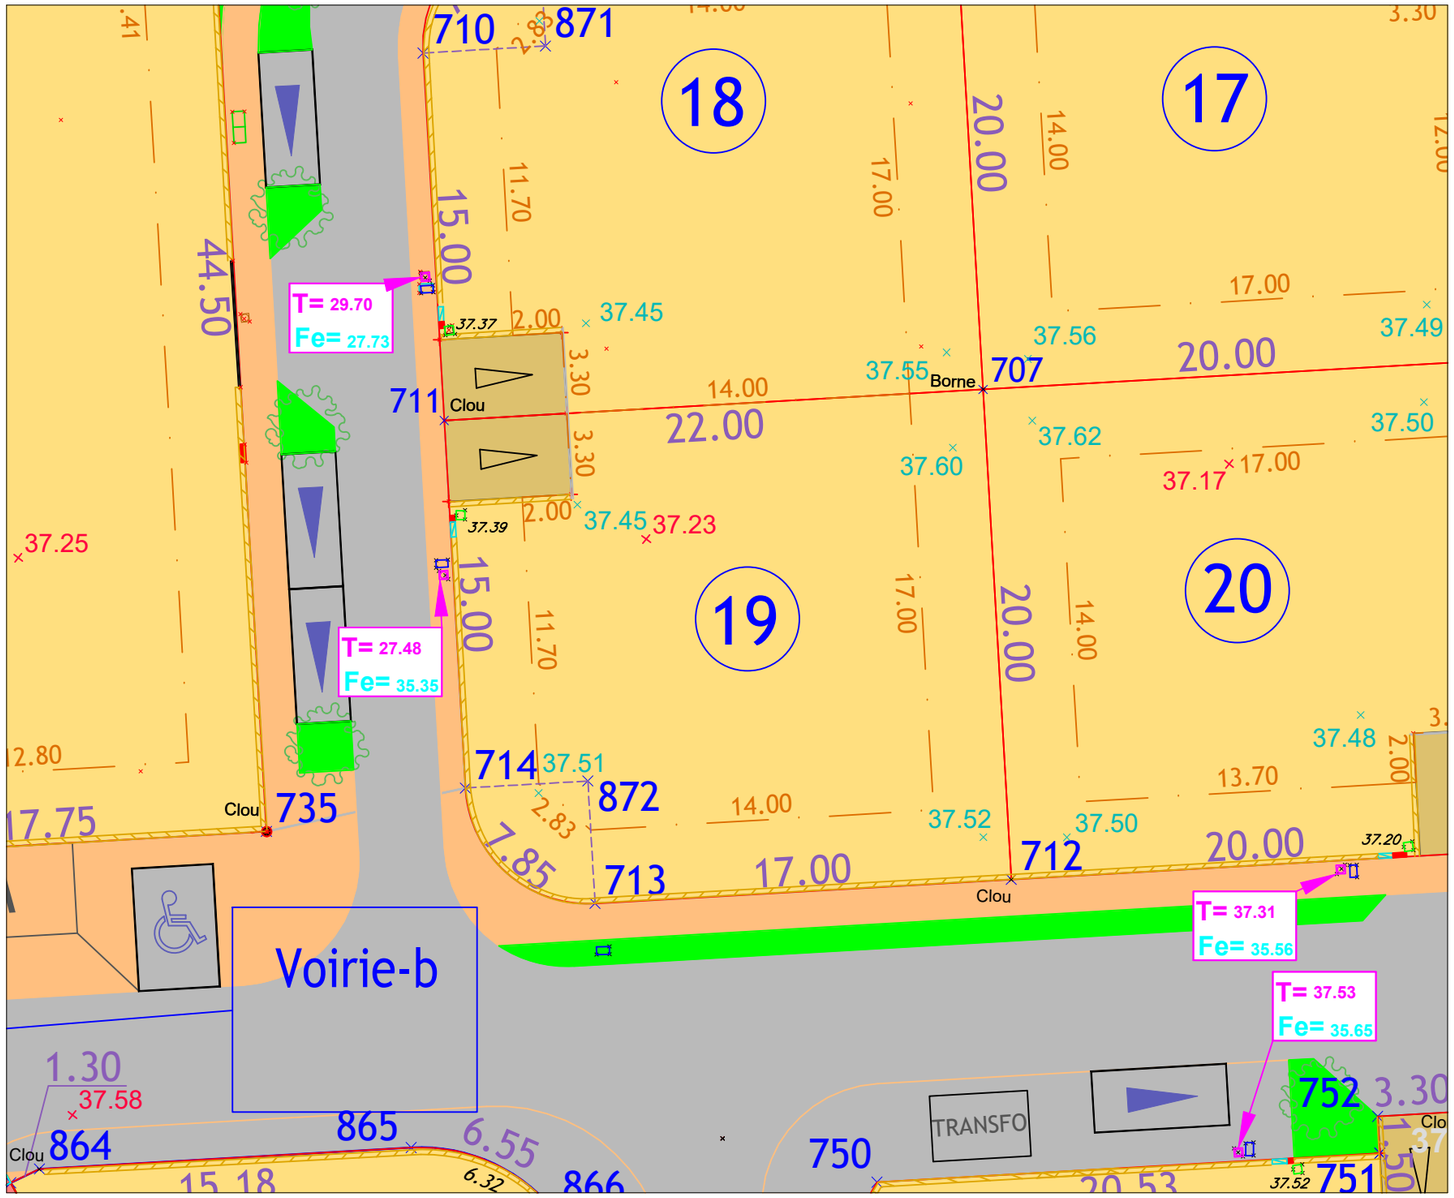

LEGENDE

- Périmètre de l'opération - Superficie : 50094m²
- (2) Numéro du lot
- Limite de lot
- Plage constructible
- ×37.48 Altitude terrain au 30/05/2022
- ×37.90 Altitude terrain au 20/10/2025
- tel. EDF EU AEP Coffrets et regards techniques
- T= 37.41 Fe= 36.01 Regard d'eau usée avec tampon et fil d'eau
- Application figurative du plan cadastral (limites de propriétés non définies juridiquement)
- Accès et stationnement privatif
- Parking visiteur
- Bordure relevée le 10/10/2025
- Mur relevé le 10/10/2025

NOTA :
- Les coordonnées des points sont rattachées au système RGF 93, Conique Conforme 43: origine TERIA.
- Nivellement rattaché au nivellement général de la France: Origine TERIA.

Echelle 1/250 — 0 2.5 7.5m

GéoSudOuest
SELAS de Géomètres-Experts
www.geo-sud-ouest.fr

Géomètre Expert : Thomas BARDIN (N°OGE : 06132)
NARBONNE le 22/05/2025 - Mis à jour le 20/10/2025
Ctre. d'Affaires St. Crescent - 11000 NARBONNE - 04 68 32 17 91 - narbonne@geo-sud-ouest.fr

81 - ALBI	81 - CASTRES	81 - GRAULHET	81 - LAVAUR	81 - MAZAMET	81 - RABASTENS	11 - CARCASSONNE	11 - LÉZIGNAN-C.	11 - NARBONNE	31 - CASTANET-T.
05.63.54.09.54	05.63.59.17.60	05.63.34.56.84	05.63.58.03.75	05.63.61.38.36	05.67.67.47.86	04.49.01.40.91	04.68.27.16.15	04.68.32.17.91	05.61.81.38.70

Dossier : NA22126 PDV
Echelle 1/500